



PAGRABSTĀVA PLĀNS

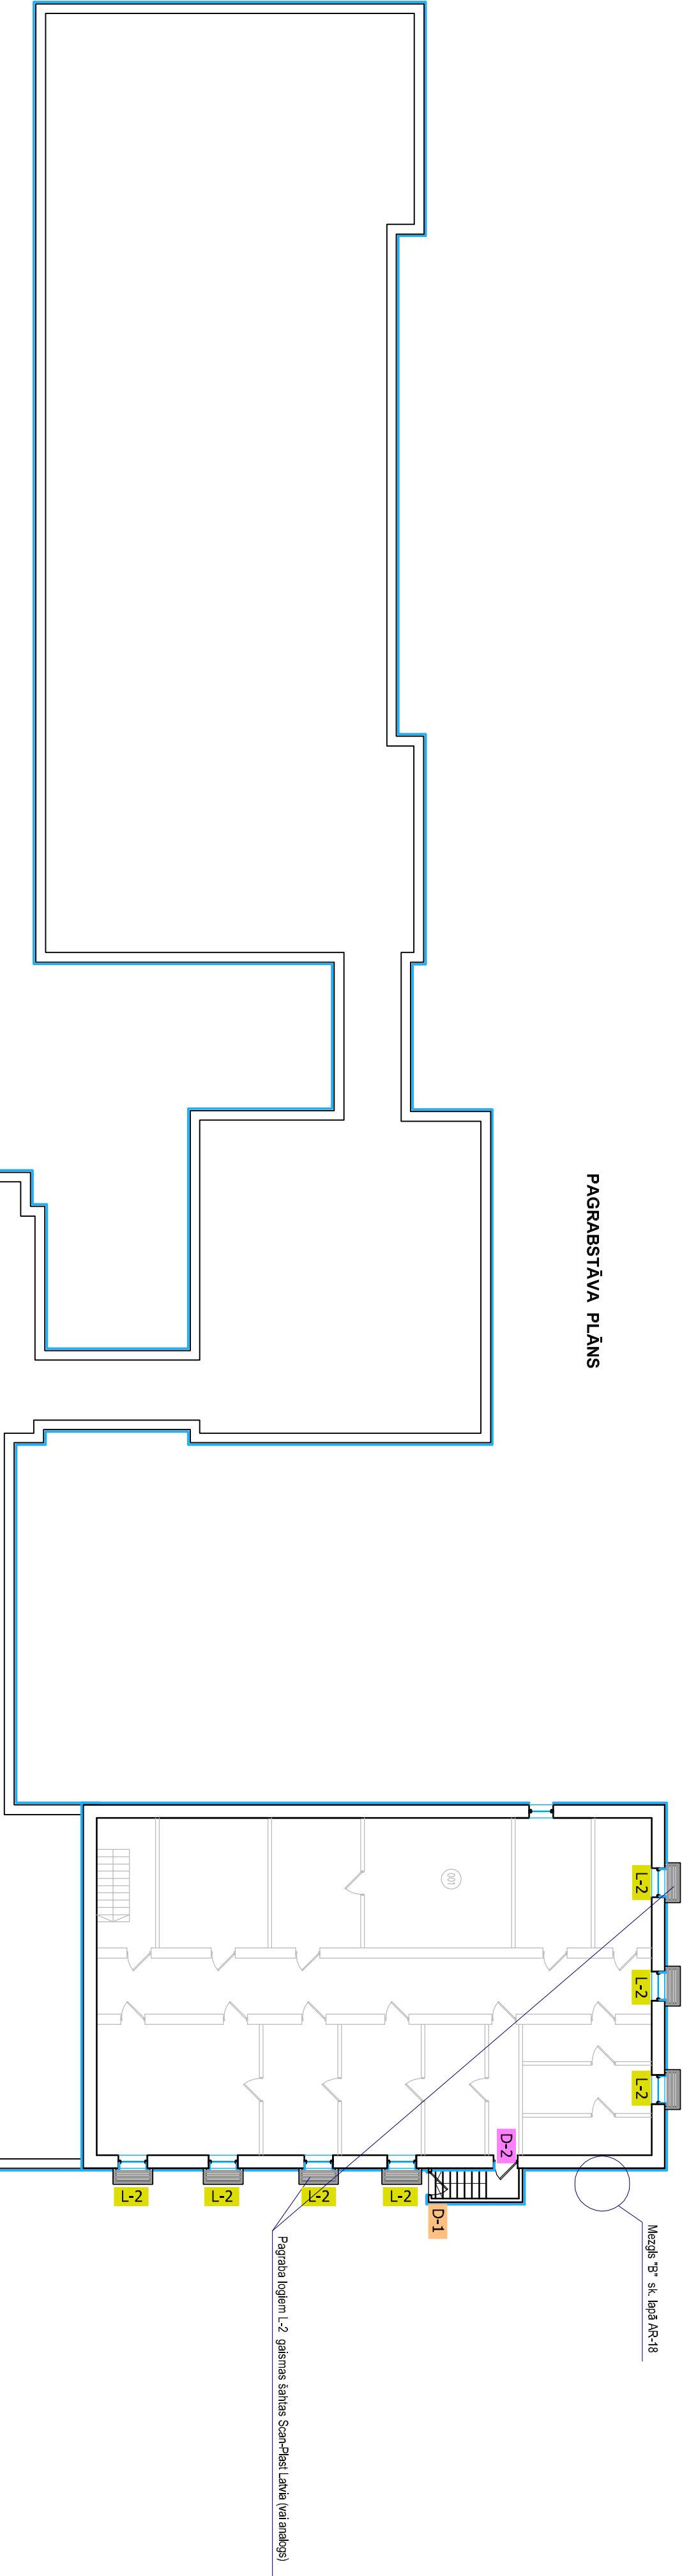

JUMTA NOTEKAS PIEVIENOŠANA PIE KANALIZĀCIJAS TĪKLA  
(SHĒMA)

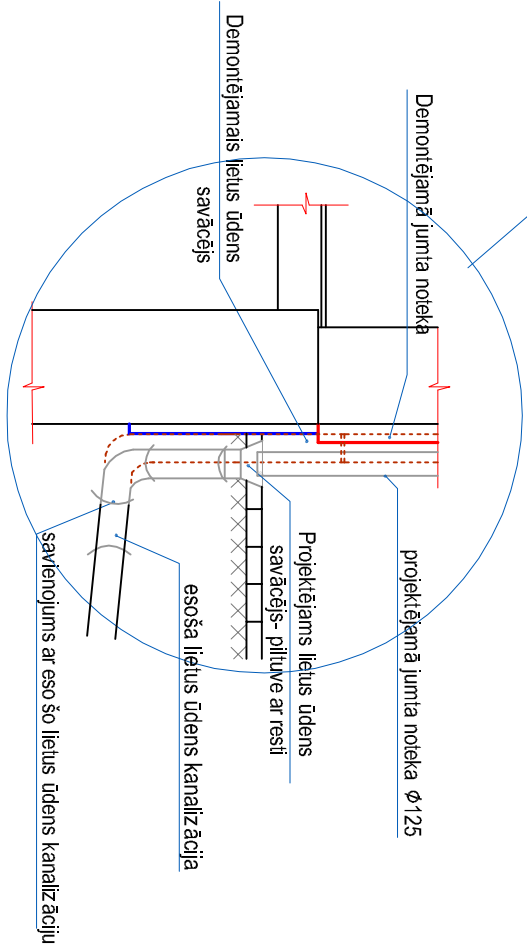


PIEŅĒMTE APZĪMĒJUMI:

- siltumizolācija ekstrudētais POLISTIROLS 80mm

D-1 - L-2 - marķētas durvis, logi mēināmi (sk. lapā AR-19 )

L-1

Šāhtu nasegt ar vāku  
koka konstrukcijā, apšūts ar skārdū

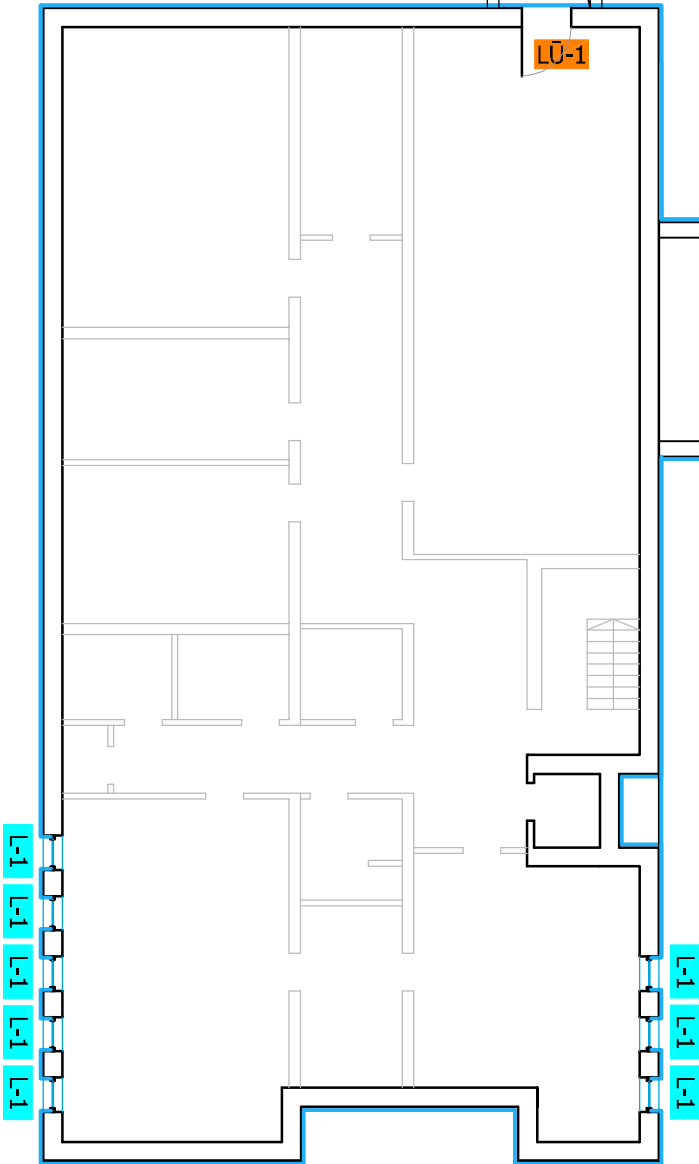

PROJEKTA KOORDINATORS

SADARBĪBĀ AR

ARĢITEKTS SIA, Andrejs Pervins hē 132, Jūrmala, JRT258374, arhiteks@arhiteks.lv

arhiteks.lv

BŪVOBJEKTS ALŪKSNES SLIMNĪCAS EKAS (001.009)

FASĀDES VIENKĀRŠOTĀ RENOVĀCIJA

ADRESE PĻS IELA 1, ALŪKSNES, ALŪKSNES NOVADS, LV-4301

PASŪTĪTĀJS SIA "ALŪKSNES SLIMNĪCA" REG.NR. 40003252612

PROJEKTA VADĪTĀJS A.Cikarovits

AR DAUJAS VADĪTĀJS A.Cikarovits

LAPAS SATURS

AR

LAPAS MARKA

AR

LAPAS NR. 14

PROJEKTA STADIJA TP

DATUMS 2013.gada 10.jūlijs

Arhitekts Andrejs Pervins hē 132, Jūrmala, JRT258374, arhiteks@arhiteks.lv