



SKATS "1"

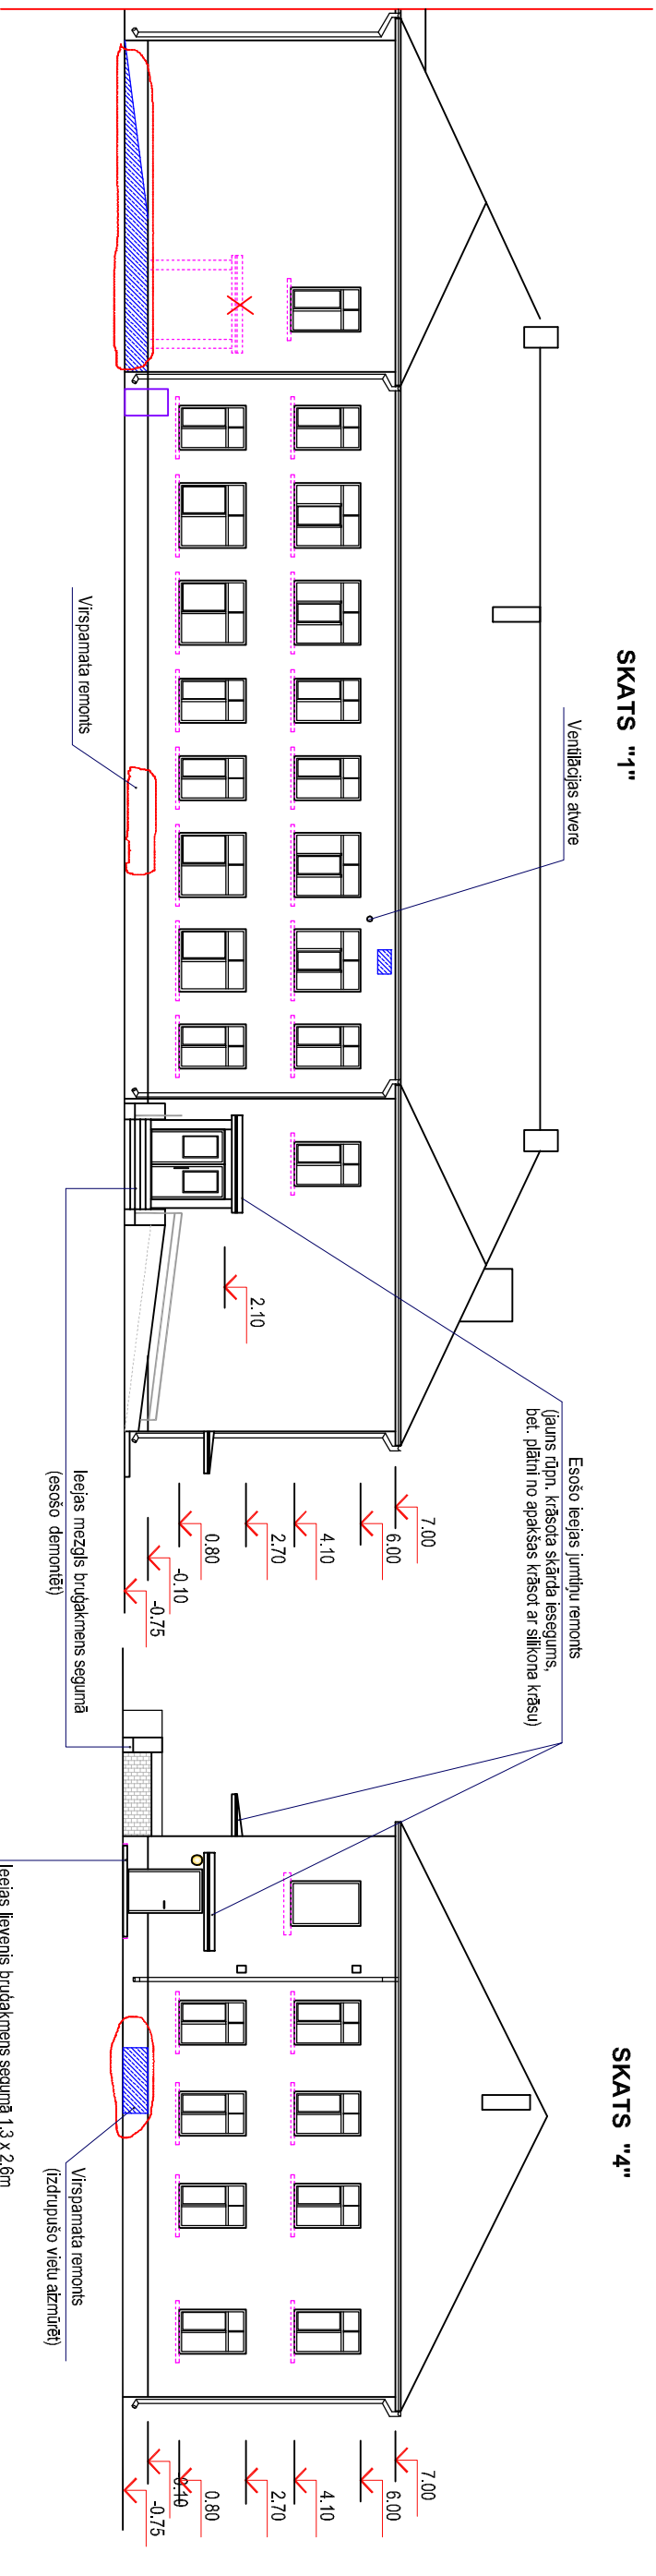


SKATS "4"

SKATS "3"

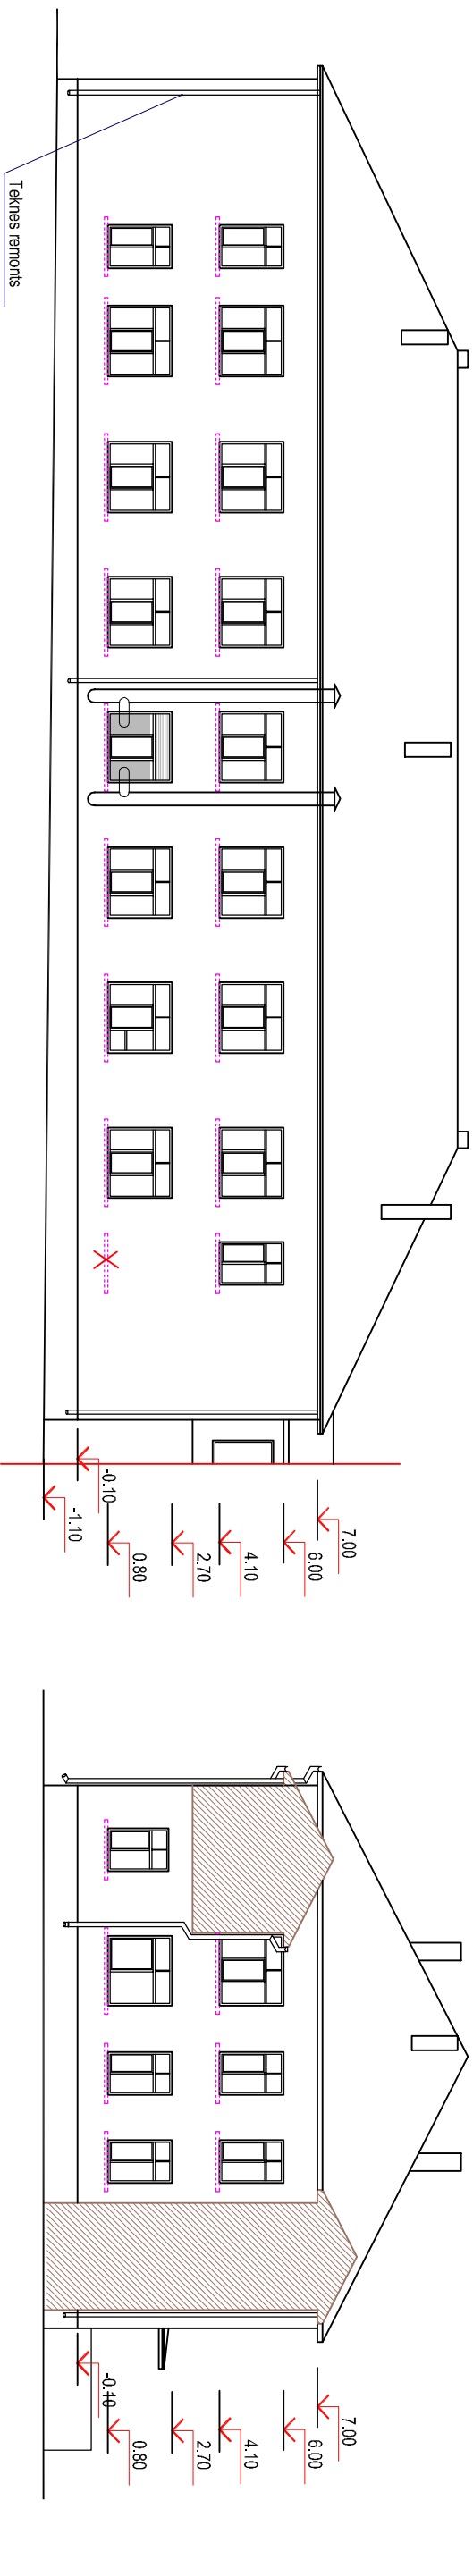


SKATS "2"

SLIMNĪCAS SHĒMA

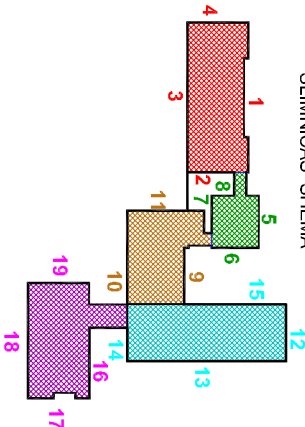

PIENĒMĒTIE APZĪMĒJUMI

- demontējami būvelmenti
(ieģeļu izstrādājumi fasādē, betona konstr. jumtīņi)
- izdurpušo virsmu remonts fasādē
- bloķējuma vieta

PROJEKTA KOORDINATORS	SADARBĪBĀ AR AAC bīrojs SIA „Andreja Pormaļa iela 13-2, Jēkabpils, MT2928754, _aacbīrojs@aacbīrojs.lv	
BŪVOBJEKTS ALŪKSNES SLIMNĪCAS ĒKAS (001, 009) FAŠĀDES VIENKĀRŠOTĀ RENOVĀCIJA ADRESE PILSIEĻA 1, ALŪKSNE, ALŪKSNES NOVADS, LV-4301 PASŪTTĀJS SIA "ALŪKSNES SLIMNĪCA" REG.NR. 40003252612	LAPAS SATURS DARBA FAŠĀDES, SKATS 1, 2, 3, 4 M 1:200 LAPAS MARKA AR LAPAS NR. 7 LAPU SKAITS PROJEKTA STADIJA TP DATUMS 2013.gada jūlijs	
PROJEKTA VADĪTĀJS A.Čikanovičs AR DAĻAS VADĪTĀJS A.Čikanovičs	AR+IVS AfriarčļevsčikiDokoptēmatēdln	