



2. stāva plāns
M 1:100

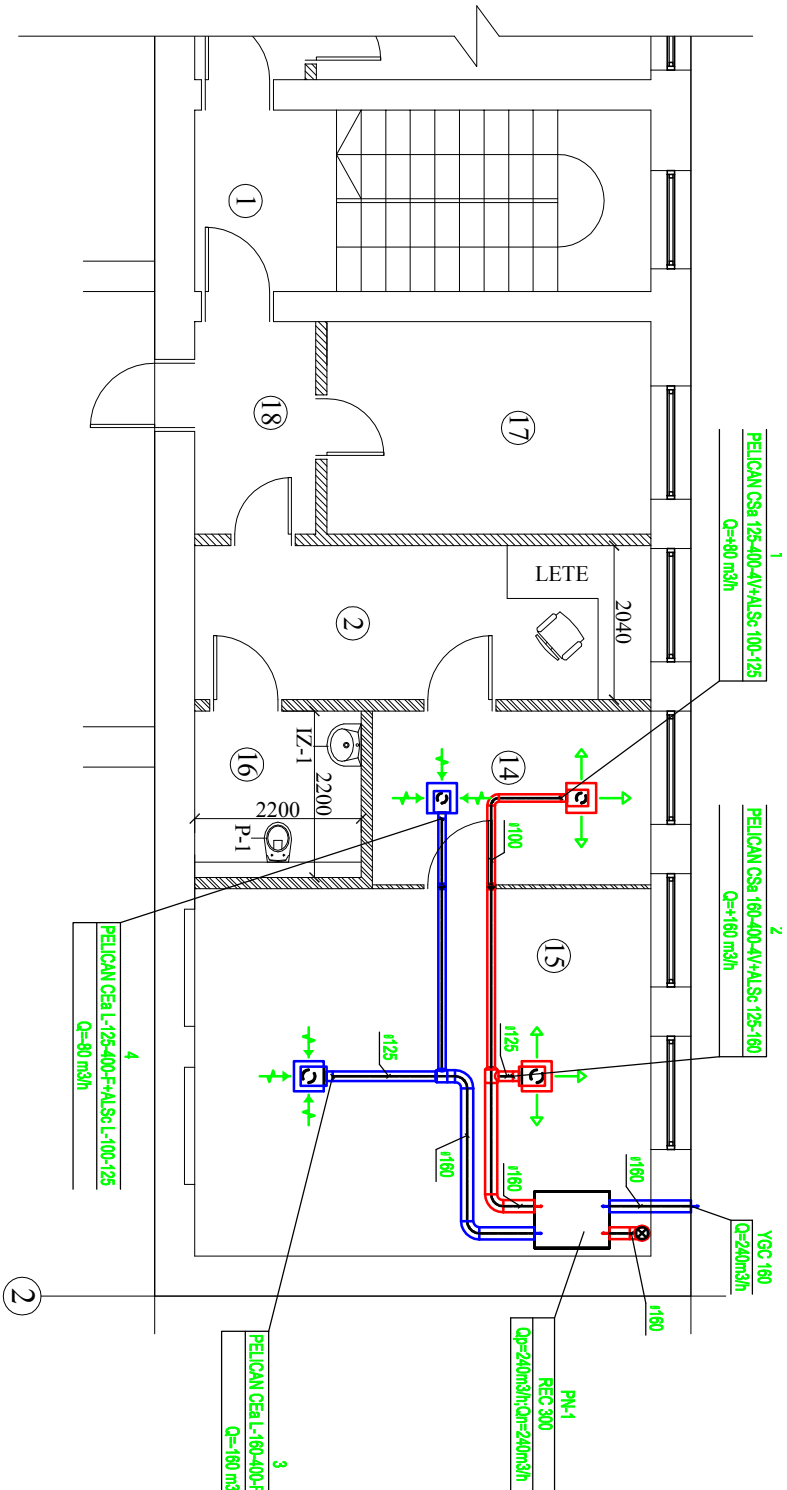

Apzīmējumi:

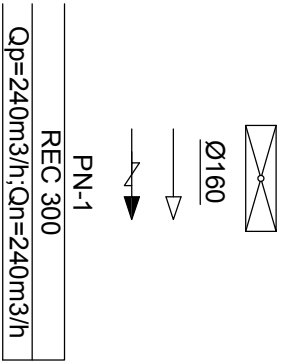

- ugunsdrošais vārsts;
- apaļo gaisa vadu diametrs;
- gaisa pieplūdes apzīmējums;
- gaisa nosūces apzīmējums;
- sistēmas kārtas nummurs;
- ventilācijas agregāta modeļis;
- gaisa pieplūde, m3/h; gaisa nosūce, m3/h;
- sistēmas kārtas nummurs;
- gaisa difūzora modeļis+AL.Sc gaisa plūsmas regulēšanas kamera;
- gaisa daudzums, 130 m3/h;


TEĻPU EKSPLIKĀCIJA 2. STĀVAM


Nr.	Telpu nosaukums	Plaība (m²)
1	Kāpņu telpa	3.8
2	Pieņemšanas telpa	41.6
3	Gaitenis	18.2
4	Gaitenis	12.0
5	Kabineits	7.5
6	Kabineits	8.4
7	Kabineits	18.7
8	Kabineits	16.1
9	Tualete	2.4
10	Kabineits	15.6
11	Kabineits	26.3
12	Kabineits	17.6
13	Atpūtas telpa	9.3
14	Krāsolava	8.5
15	Testēšanas telpa	17.9
16	Tualete	4.8

Piezīmes:

- Ventilācijas sistēmas plānus skatīt kopā aksonometrijas shēmām.
- Gaisa pieplūdes un gaisa nosūces vadu augstumi doti metros no konkrētā stāva grīdas augstuma līdz gaisa vada centram.
- Gaisa vadus aiz ventilācijas agregātiem un tos gaisa vadus, kas iziet ārpus ēkas, izolēt ar siltumizolāciju PAROC cauršūtie akmens vates pakļāji ar alumīnija parklājumu.
- Projekta konkrēto firmu izstrādājumus var aizvietot ar analogiem citu firmu izstrādājumiem, kuru tehniskie parametri un kvalitāte ir līdzvērtīga.

Novietojums plānā

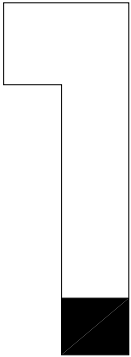

Pasūtītājs: SIA "Atūksnes silmīnīca" Pils iela 1A, Atūksne, Atūksnes novads, LV-4301 Reģ. Nr. 40003252612				Objekts: Atūksnes silmīnīcas ēkas rekonstrukcija		 Rīga, Kaļienes iela 22a Tāl.: +371 67322333 Fakss: +371 67828366		
				Adrese: Pils iela 1A, Atūksne, Atūksnes novads, LV-4301		©All rights reserved. ©Izmantojams saskaņā ar autoritēstību likumu		
		Paraksts	Datums	Lapas nosaukums: Laboratorijas ēkas 2. stāva ventilācijas plāni		Līguma Nr.: ERAR - 1		
Būvpr. vad.	Viktors Kļajevs			Mērogs: 1:100				
Būvpr.d.v.	Jānis Rancāns			Stadija		Lapas	Ras. Nr.	
Izstrādāja	Māris Maļevičs			TP			AVK-2	