2. stāva plāns
M 1:100

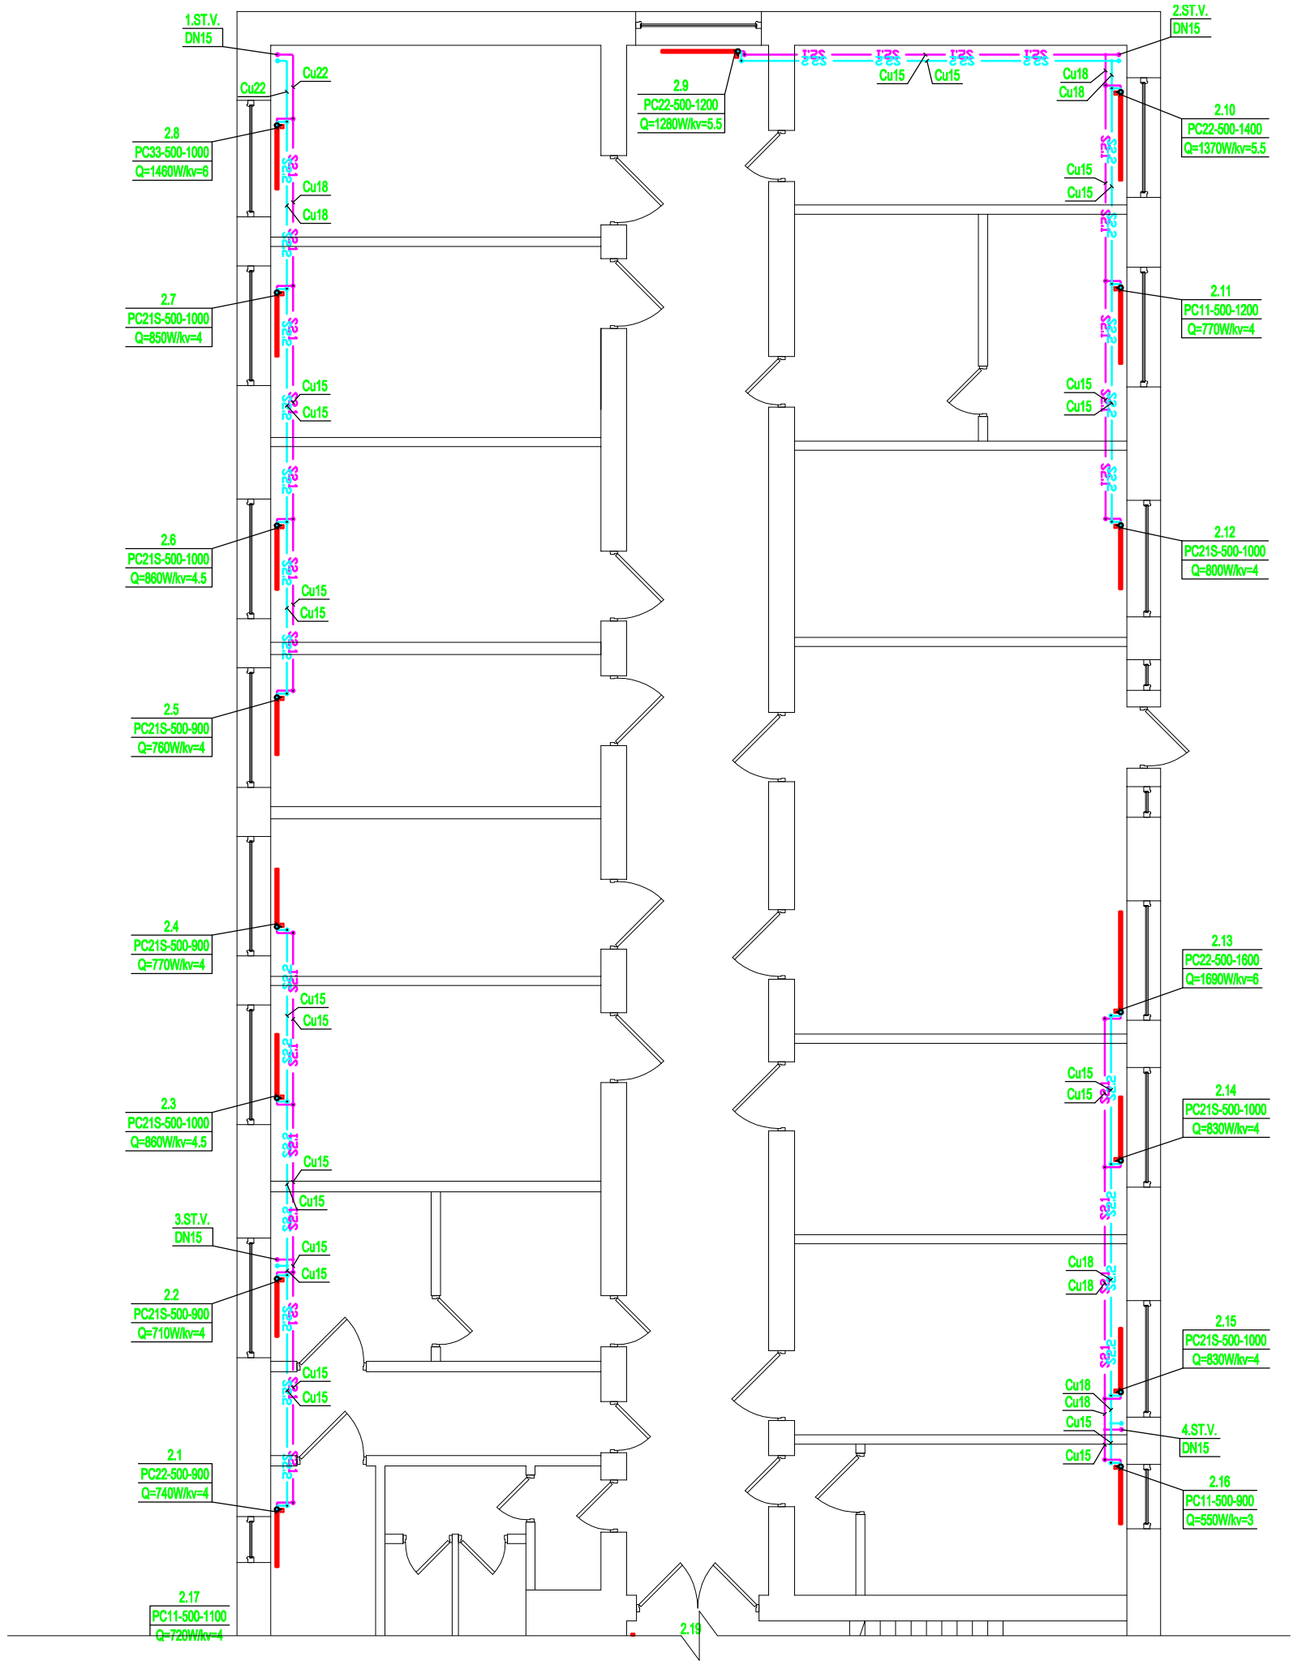

Novietojums plānā

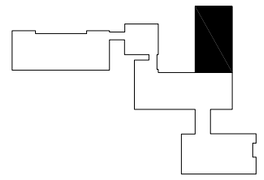

Iekštelpu aprēķinu t°C

Palāta	+18±2°C
Gaitenis	+16±2°C
Tualete	+18±2°C
Duša	+24±2°C
Atpūtas telpa	+18±2°C
Procedūru telpa	+18±2°C
Kāpņu telpa	+16±2°C

Apzīmējumi:

S1.1	-apkures sistēmas cauruļvada turpgaita;
S1.2	-apkures sistēmas cauruļvada atpakaļgaita;
	-radiators/konvektors;
	-noslēgvārsts;
	-balansējošais vārsts;
1.22	-kārtas nummurs;
PC22-500-1200	-modelis-H mm-L mm;
Q=1200W/kv=4	-siltuma jauda,W/plūsmas regulēšanas skaitlis;
GA	-gaisa aizkari;
LG 3 Air Curtan	-modelis;
3000 W	-siltuma jauda,W;
Cu15	-vara caurule, diametrs;
DN15	-tērauda caurule, diametrs;
1.ST.V.	-stāvvada nummurs;
DN15	-tērauda caurule, diametrs;

Piezīmes:

1. Apkures maģistrālos un stāvvadus būvēt no melnā metāla caurulēm, maģistrālie cauruļvadi paredzami izbūvēt griestu līmenī.
2. Cauruļvadu atzari no stāvvadiem ir paredzēti izbūvēt no vara caurulēm, kas paredzēti montēt pie sienas.
3. Montējot cauruļvadus ievērot minimālo kritumu 0.002 uz tukšošanas pusi.
4. Sildķermeņi un cauruļvadi plānos tiek attēloti nosacīti atbīdīti no sienām.
5. Augstākajos punktos uzstādāmi atgaisotāji, zemākajos izlaide.
6. Apkures sistēmas plānus skatīt kopā ar aksonometrijas shēmām.
7. Projektā konkrēto firmu izstrādājumus var aizvietot ar analogiem citu firmu izstrādājumiem, kuru tehniskie parametri un kvalitāte ir līdzvērtīga.

Sildķermeņa montāžas shēma

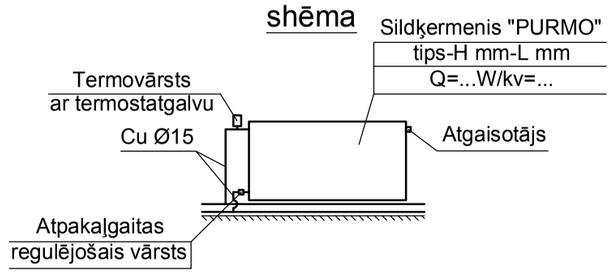

Pasūtītājs:	SIA "Alūksnes slimnīca" Pils iela 1A, Alūksne, Alūksnes novads, LV-4301 Reģ. Nr.40003252612	Objekts:	Alūksnes slimnīcas ēkas rekonstrukcija
		Adrese:	Pils iela 1A, Alūksne, Alūksnes novads, LV-4301
		Paraksts	Datums
Būvpr. vad.	Viktors Kitajevs		
Būvpr.d.v.	Jānis Rancāns		
Izstrādāja	Māris Maķevics		
Lapas nosaukums:	2. stāva apkures plāni ambolatorā nodaļā	Līguma Nr.: ERAF - 1 Mērogs: 1:100	

BELSS
Rīga, Kalvenes iela 22a
Tālr.: +371 67322333
Fakss: +371 67828366

©All rights reserved.
©Izmantojams saskaņa ar autortiesību likumu

Stadija	Lapas	Ras. Nr.
TP		AVK-12

A2