



1. stāva plans  
M 1:100

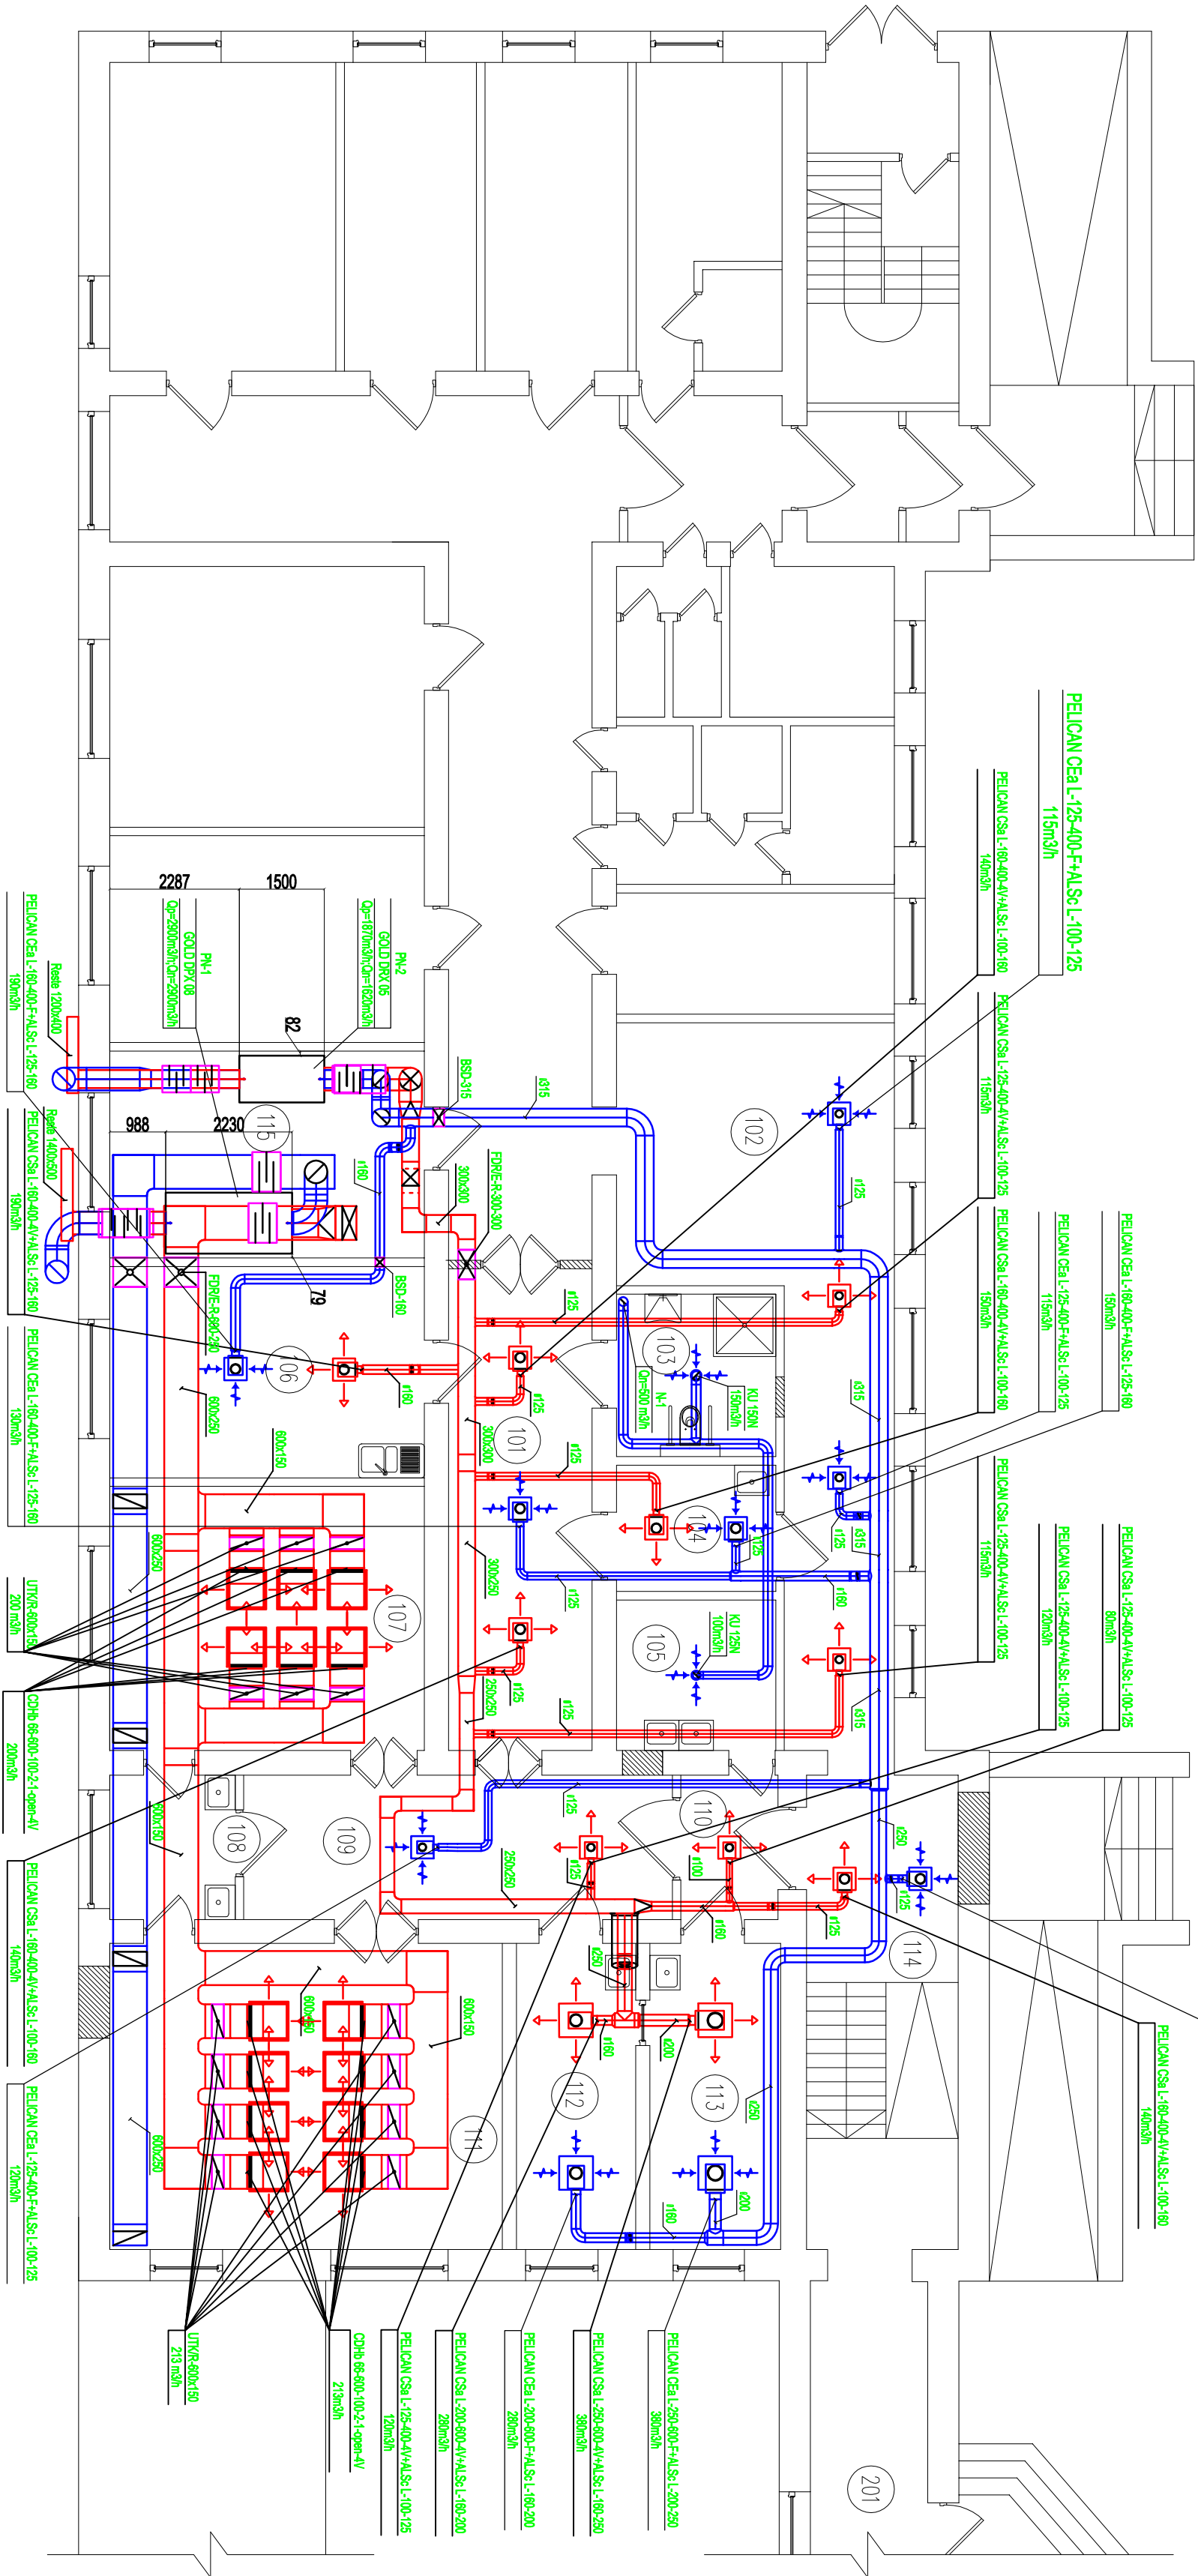

Novietojums plānā

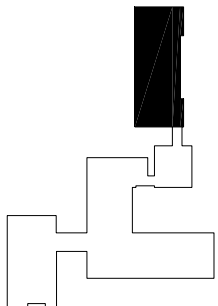

TEĻPU EKSPĻĀKCIJA 1. STĀVAM  
(K. turīgais nodaļā)

Telpas Nr.	Telpas nosaukums	Platība (m²)
101	Gaitenis	21,5
102	Gaitenis	38,6
103	Sanitārais mezgls pacientiem	8,1
104	Noklāvēja	6,3
105	Instrumentu mazgātuve	7,5
106	Aprūpes telpa, gaidetobe	20,7
107	Sepišķi zāle Nr. 2	25,9
108	Roku mazgātava	5,6
109	Gaitenis	19,3
110	Gaitenis	4,4
111	Operāciju zāle Nr. 1	37,4
112	Materialu noklāvēja	11,4
113	Sterilizācija	12,5
114	Gaitenis	22,4
115	Ventilācijas iekārtu telpa	22,4


Apzīmējumi:

- gaisa vadu plūsmas regulēšanas vārstis;
- ugunsdrošais vārstis;
- trokšņu slāpētājs;
- ārējo gaisa vadu diametrs;
- tīkstināta gaisa vadu izmēri, mm;
- gaisa plūsmas apzīmējums;
- gaisa nosūces apzīmējums;
- sistēmas kārtas nummurs;
- ventilācijas agregāta modelis;
- gaisa pieplūde, m³/h; gaisa nosūce, m³/h;
- sistēmas kārtas nummurs;
- kopējā gaisa nosūce, m³/h;
- restes modelis;
- gaisa difuzora modelis+ALSc gaisa plūsmas regulēšanas kamera;
- gaisa daudzums, 130 m³/h;

Piezīmes:

- Ventilācijas sistēmu plānus skatīt kopā aksometrijas shēmām.
- Gaisa pieplūdes un gaisa nosūces vadu augstumi doļi metros no konkrētā stāva grīdas augstuma līdz gaisa vada centram.
- Gaisa vadus aiz ventilācijas agregātiem un tos gaisa vadus, kas iziet ārpus ēkas, izolēt ar siltumizolāciju PAROC cauršūtie akmeņus vates paklāji ar alumīnija parklāju.
- Projektā konkrēto firmu izstrādājumus var aizvietot ar analogiem citu firmu izstrādājumiem, kuru tehniskie parametri un kvalitāte ir līdzvērtīga.

Pasūtītājs: SIA "Aukšenes silmītes" Pils iela 1A, Aukšene, Aukšenes novads, LV-4301 Reģ. Nr. 40003252612			Objekts: Aukšenes silmītes ēkas rekonstrukcija		
			Adrese: Pils iela 1A, Aukšene, Aukšenes novads, LV-4301		
			Lapas nosaukums: 1. stāva ventilācijas plāni ķirurģiskajā nodaļā		
Būvpr. vad. Viktors Kļavejs			Paraksts		
Būvpr. dv. Jānis Rancāns			Datums		
Izstrādāja Māris Maļevičs					
			Mērogs: 1:100		
			Stādļa		
			Lapas		
			TP		
			Ras. Nr. AVK-18		

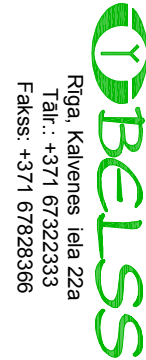

Rīga, Kaļķeņu iela 22a  
Tālrunis: +371 67322333  
Fakss: +371 67828366

©All rights reserved.  
©Izmantojums saskaņā ar autortiesību likumu

Līguma Nr.: ERAF - 1