PN-2 sistēma
M 1:100

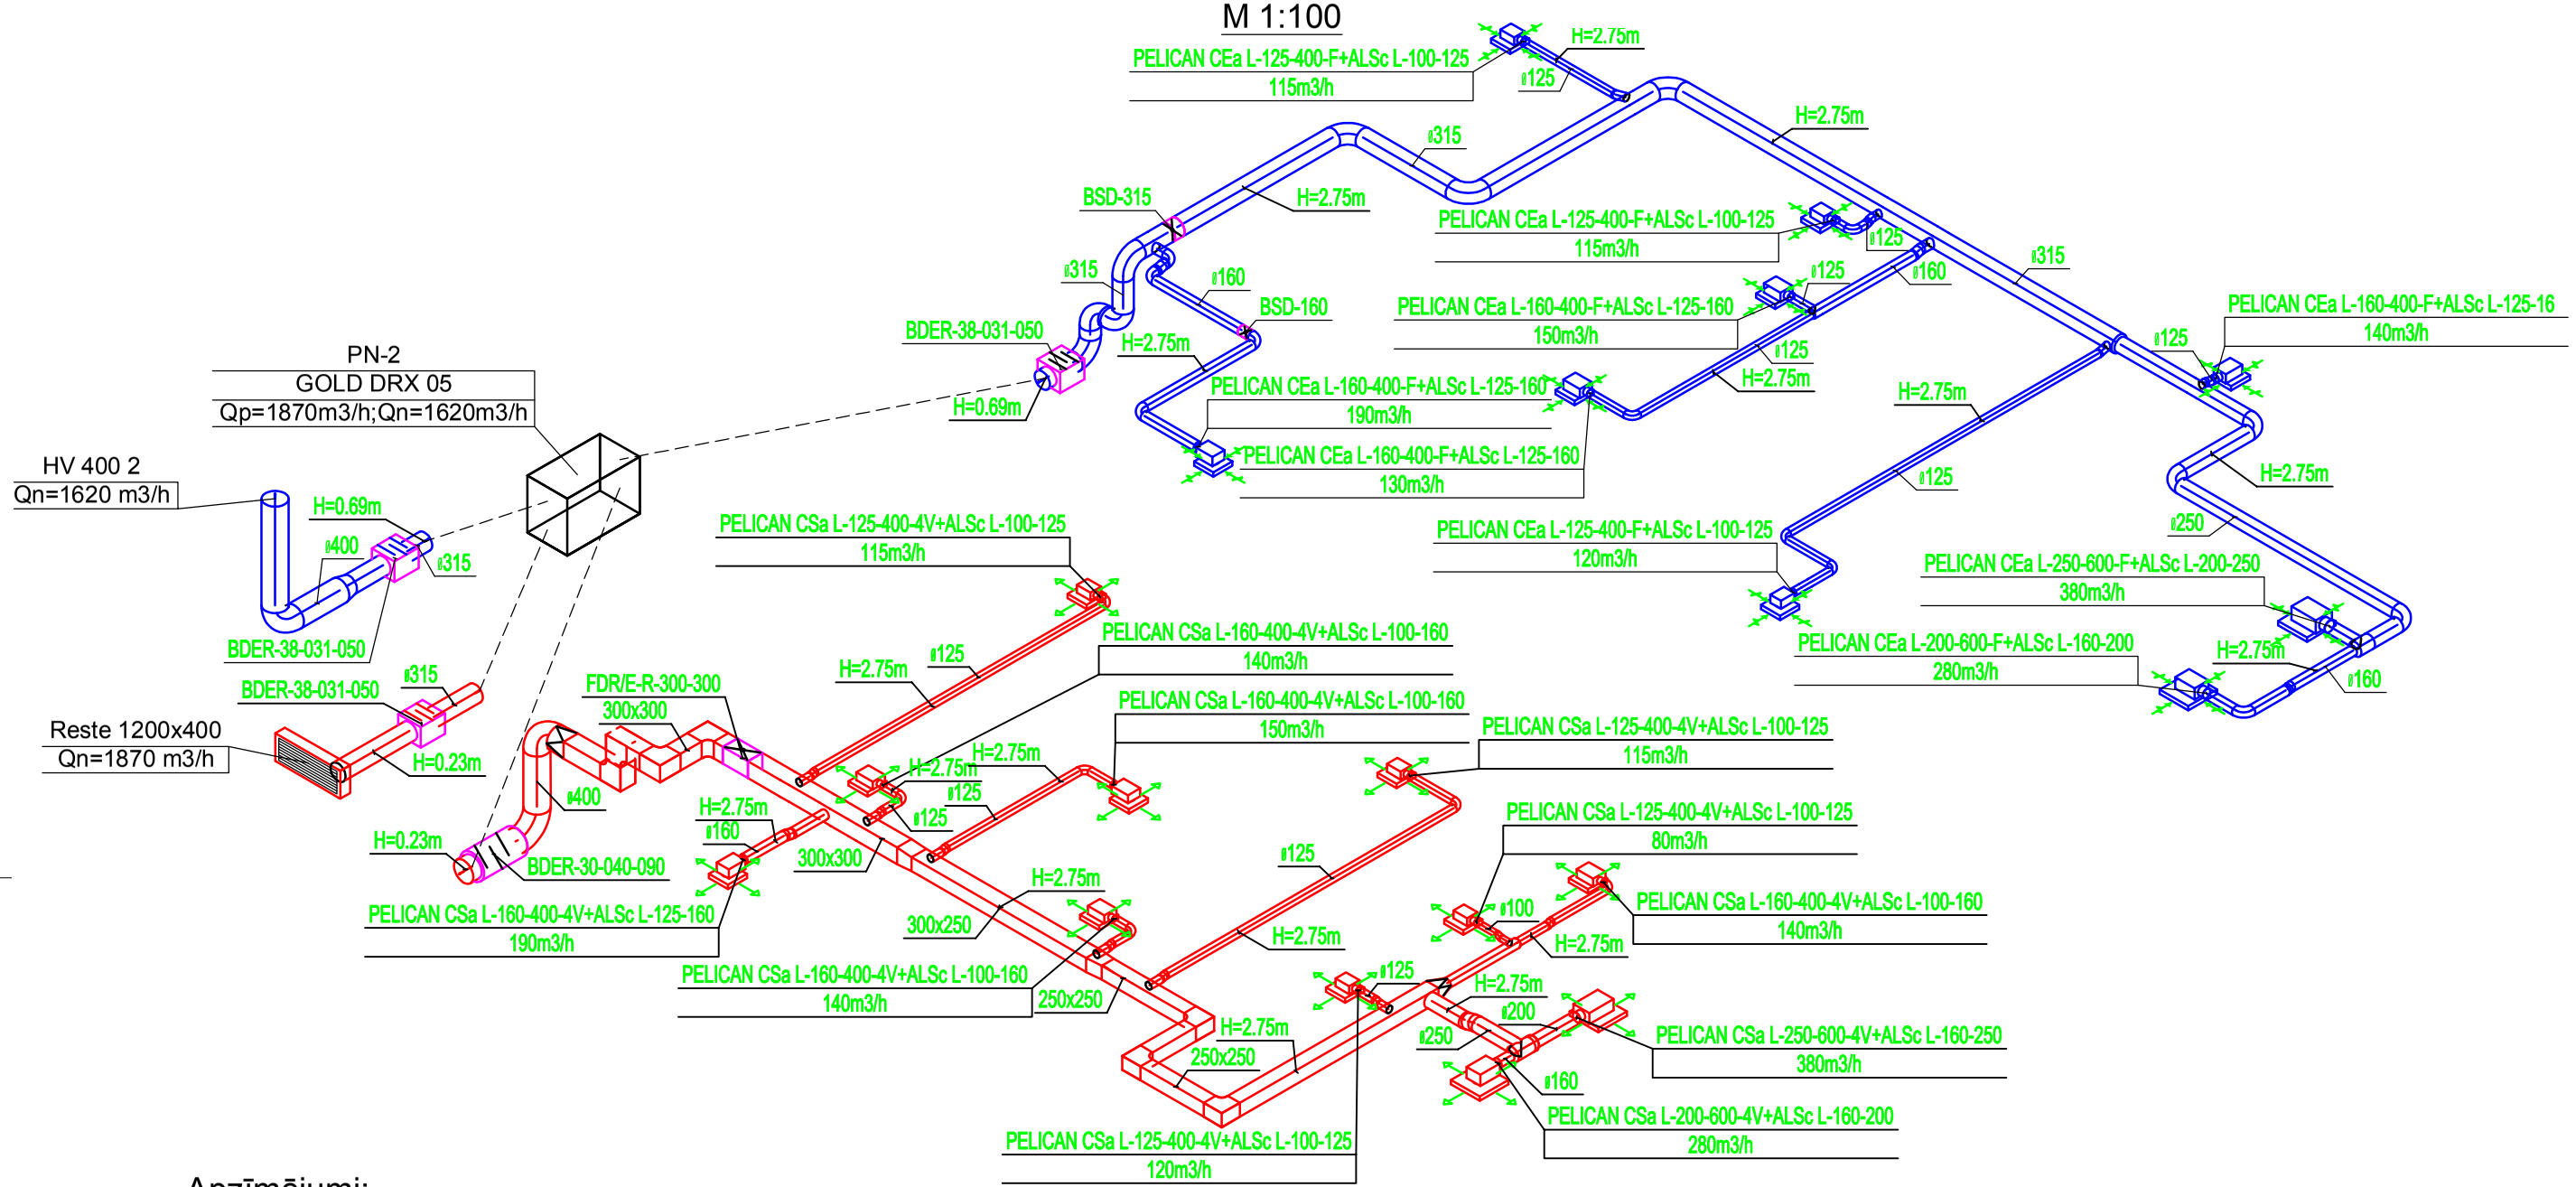

Apzīmējumi:

	-gaisa vadu plūsmas regulēšanas vārsts;
	-ugunsdrošais vārsts;
	-trokšņu slāpētājs;
Ø160	-apaļo gaisa vadu diametrs;
600x200	-taisnstūra gaisa vadu izmēri, mm;
	-gaisa pieplūdes apzīmējums;
	-gaisa nosūces apzīmējums;
PN-1 GOLD DRX 25 Qp=6645m3/h;Qn=6005m3/h	-sistēmas kārtas nummurs; -ventilācijas agregāta modelis; -gaisa pieplūde, m3/h; gaisa nosūce, m3/h;
N-2 Qn=250 m3/h YGC 160	-sistēmas kārtas nummurs; -kopējā gaisa nosūce, m3/h; -restes modelis;
PELICAN CEa L-160-400-F+ALSc L-125-160 130 m3/h	-gaisa difuzora modelis+ALSc gaisa plūsmas regulēšanas kamera; -gaisa daudzums, 130 m3/h;

Piezīmes:

1. Ventilācijas sistēmu plānus skatīt kopā aksonometrijas shēmām.
2. Gaisa pieplūdes un gaisa nosūces vadu augstumi doti metros no konkrētā stāva gridas augstuma līdz gaisa vada centram.
3. Gaisa vadus aiz ventilācijas agregātiem un tos gaisa vadus, kas iziet ārpus ēkas, izolēt ar siltumizolāciju PAROC cauršūtie akmens vates paklāji ar alumīnija parklājumu.
4. Projektā konkrēto firmu izstrādājumus var aizvietot ar analogiem citu firmu izstrādājumiem, kuru tehniskie parametri un kvalitāte ir līdzvērtīga.

Pasūtītājs: SIA "Alūksnes slimnīca" Pils iela 1A, Alūksne, Alūksnes novads, LV-4301 Reģ. Nr.40003252612			Objekts: Alūksnes slimnīcas ēkas rekonstrukcija
			Adrese: Pils iela 1A, Alūksne, Alūksnes novads, LV-4301
		Paraksts	Datums
Būvpr. vad.	Viktors Kitajevs		
Būvpr.d.v.	Jānis Rancāns		
Izstrādāja	Māris Maķevics		
Lapas nosaukums: PN-2 sistēmas aksonometrija			

BELSS
Rīga, Kalvenes iela 22a
Tālr.: +371 67322333
Fakss: +371 67828366

©All rights reserved.
©Izmantojams saskaņa ar autortiesību likumu

Līguma Nr.: ERAF - 1

Mērogs: 1:100

Stadija	Lapas	Ras. Nr.
TP		AVK-21