



Pagraba stāva plāns

M 1:100

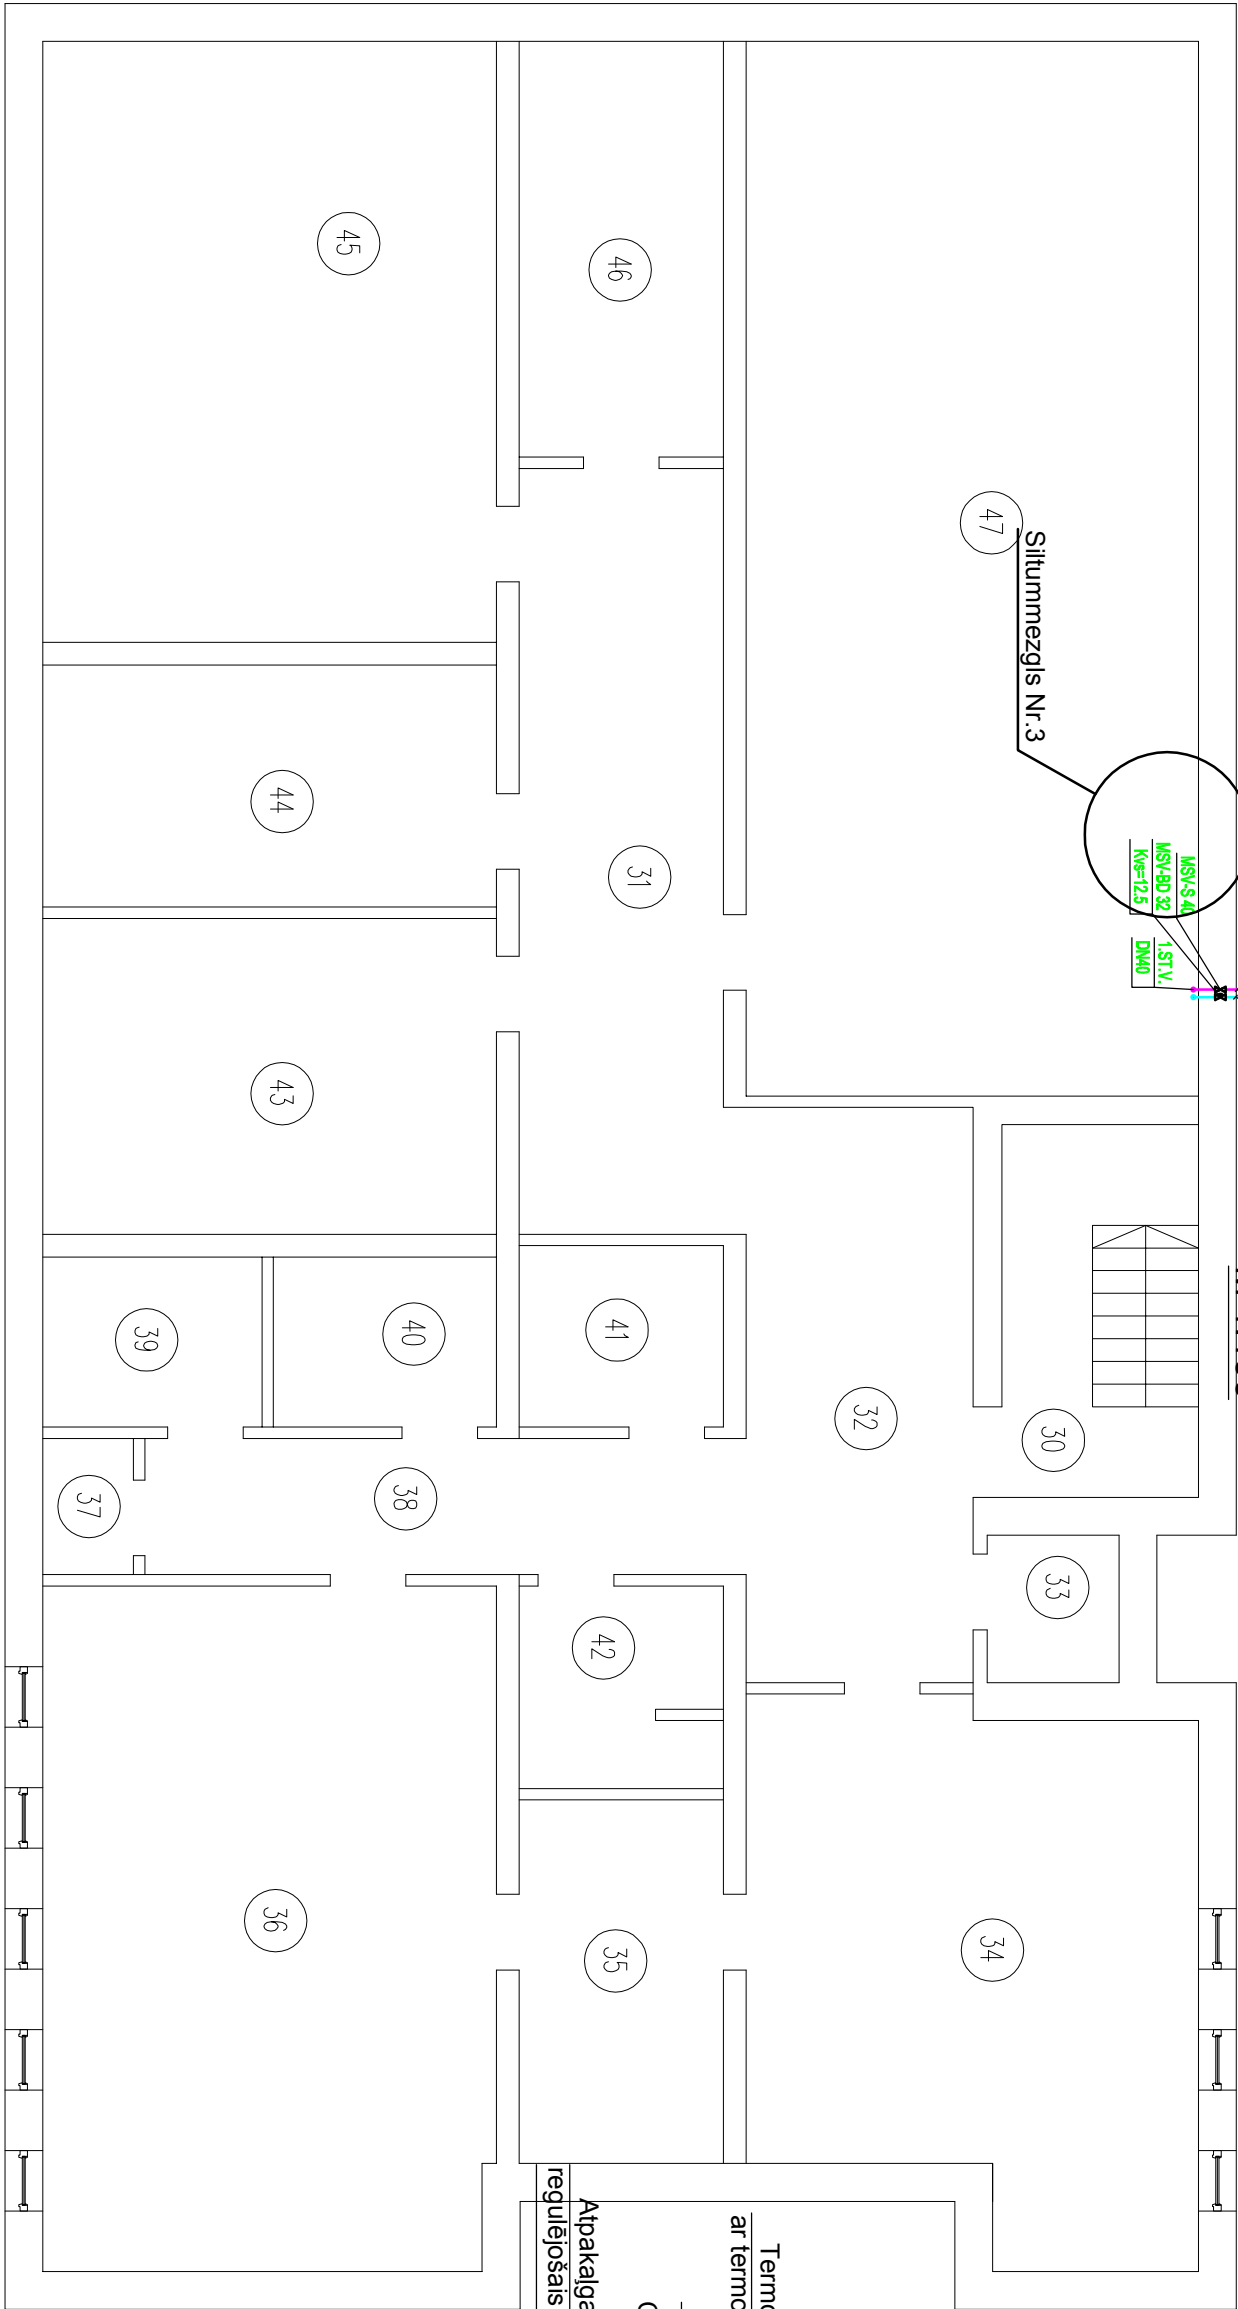

Iekštepu apzīmējumi t°C	
Palāta	+18±2°C
Gaitenis	+16±2°C
Tualete	+18±2°C
Duša	+24±2°C
Atpūtas telpa	+18±2°C
Procedūru telpa	+18±2°C
Kāpņu telpa	+16±2°C


Sildķermeņa montāžas

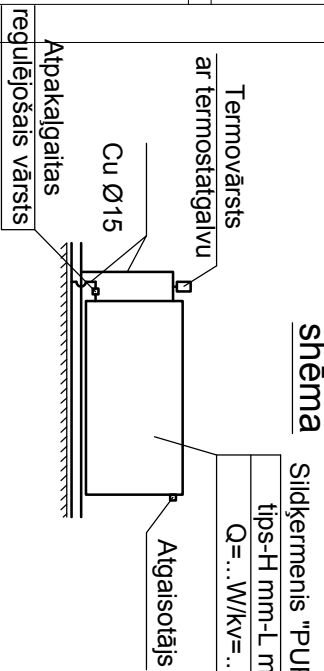


Piezīmes:

1. Apkures māģistrālos un stāvvadus būvēt no melnā metāla caurulēm, māģistrālie cauruļvadi paredzami izbūvēt grieštu līmenī. Cauruļvadu atzari no stāvvadiem ir paredzēti izbūvēt no vara caurulēm, kas paredzēti montēt pie sienas.
2. Montējot cauruļvadus ievērot minimālo kritumu 0.002 uz tūkšošanas pusi.
3. Sildķermeņi un cauruļvadi plānos tiek attēloti nosacīti atbīdīti no sienām.
4. Augstākajos punktos uzstādāmi atgaisotāji, zēmākajos izlaide.
5. Apkures sistēmas plānus skatīt kopā ar aksonometrijas shēmām.
6. Projektā konkrēto firmu izstrādājumus var aizvietot ar analogiem citu firmu izstrādājumiem, kuru tehniskie parametri un kvalitāte ir līdzvērtīga.
- 7.

Novietojums plānā

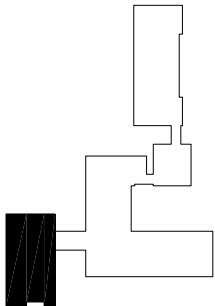

Apzīmējumi:

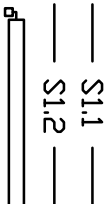

- apkures sistēmas cauruļvada turpgaita;
- apkures sistēmas cauruļvada atpakaļgaita;
- radiators/konvektors;
- noslēgvārsts;
- balansējošais vārsts;

- kārtas nummurs;
- modelis-H mm-L mm;
- siltuma jauda, W/plūsmas regulēšanas skaitlis;

- gaisa aizkari;
- modelis;
- siltuma jauda, W;

- vara caurule, diametrs;
- tērauda caurule, diametrs;
- stāvvada nummurs;
- tērauda caurule, diametrs;

Telpas Nr.	Telpas nosaukums	Platība (m²)
30	Kāpņu telpa	13
31	Gaitenis	27.7
32	Koridoris	21.6
33	Tualete	3.9
34	Kabineis	40.2
35	Noliktava	12.4
36	Kabineis	52.1
37	Noliktava	2.2
38	Koridoris	14.2
39	Gērbtuve	6.5
40	Gērbtuve	6.5
41	Pirts	6.1
42	Dušas telpa	7.1
43	Sūkņu telpa	25.1
44	Noliktava	19.2
45	Ventilācijas telpa	47.7
46	Elektrosadales telpa	14.9
47	Noliktava	85.1

TEĻPU EKSPĻĪKĀCIJA - 1. STĀVAM
(Ambulatorā nodalā)

Pasūtītājs: SIA "Alūksnes slimnīca"	
Pils iela 1A, Alūksne, Alūksnes novads, LV-4301	
Reģ. Nr. 40003252612	

Objekts: Alūksnes slimnīcas ēkas rekonstrukcija	Adrese: Pils iela 1A, Alūksne, Alūksnes novads, LV-4301
---	---

Rīga, Kaļienes iela 22a
Tālrunis: +371 67322333
Fakss: +371 67828366

©All rights reserved.
@Izmantojams saskaņā ar autoritēstu likumu

Būvpr. vad.	Viktors Krišjans	Paraksts	Datums
Būvpr.d.v.	Jānis Rancāns		
Izstrādāja	Māris Maļevičs		

Lapas nosaukums: Pagraba stāva apkures plāni ambulatorā nodalā
--

Līguma Nr.: ERAF - 1		
Mērogs:	1:100	
Stadija	Lapas	Ras. Nr.
TP		AVK-3