2. stāva plāns
M 1:100

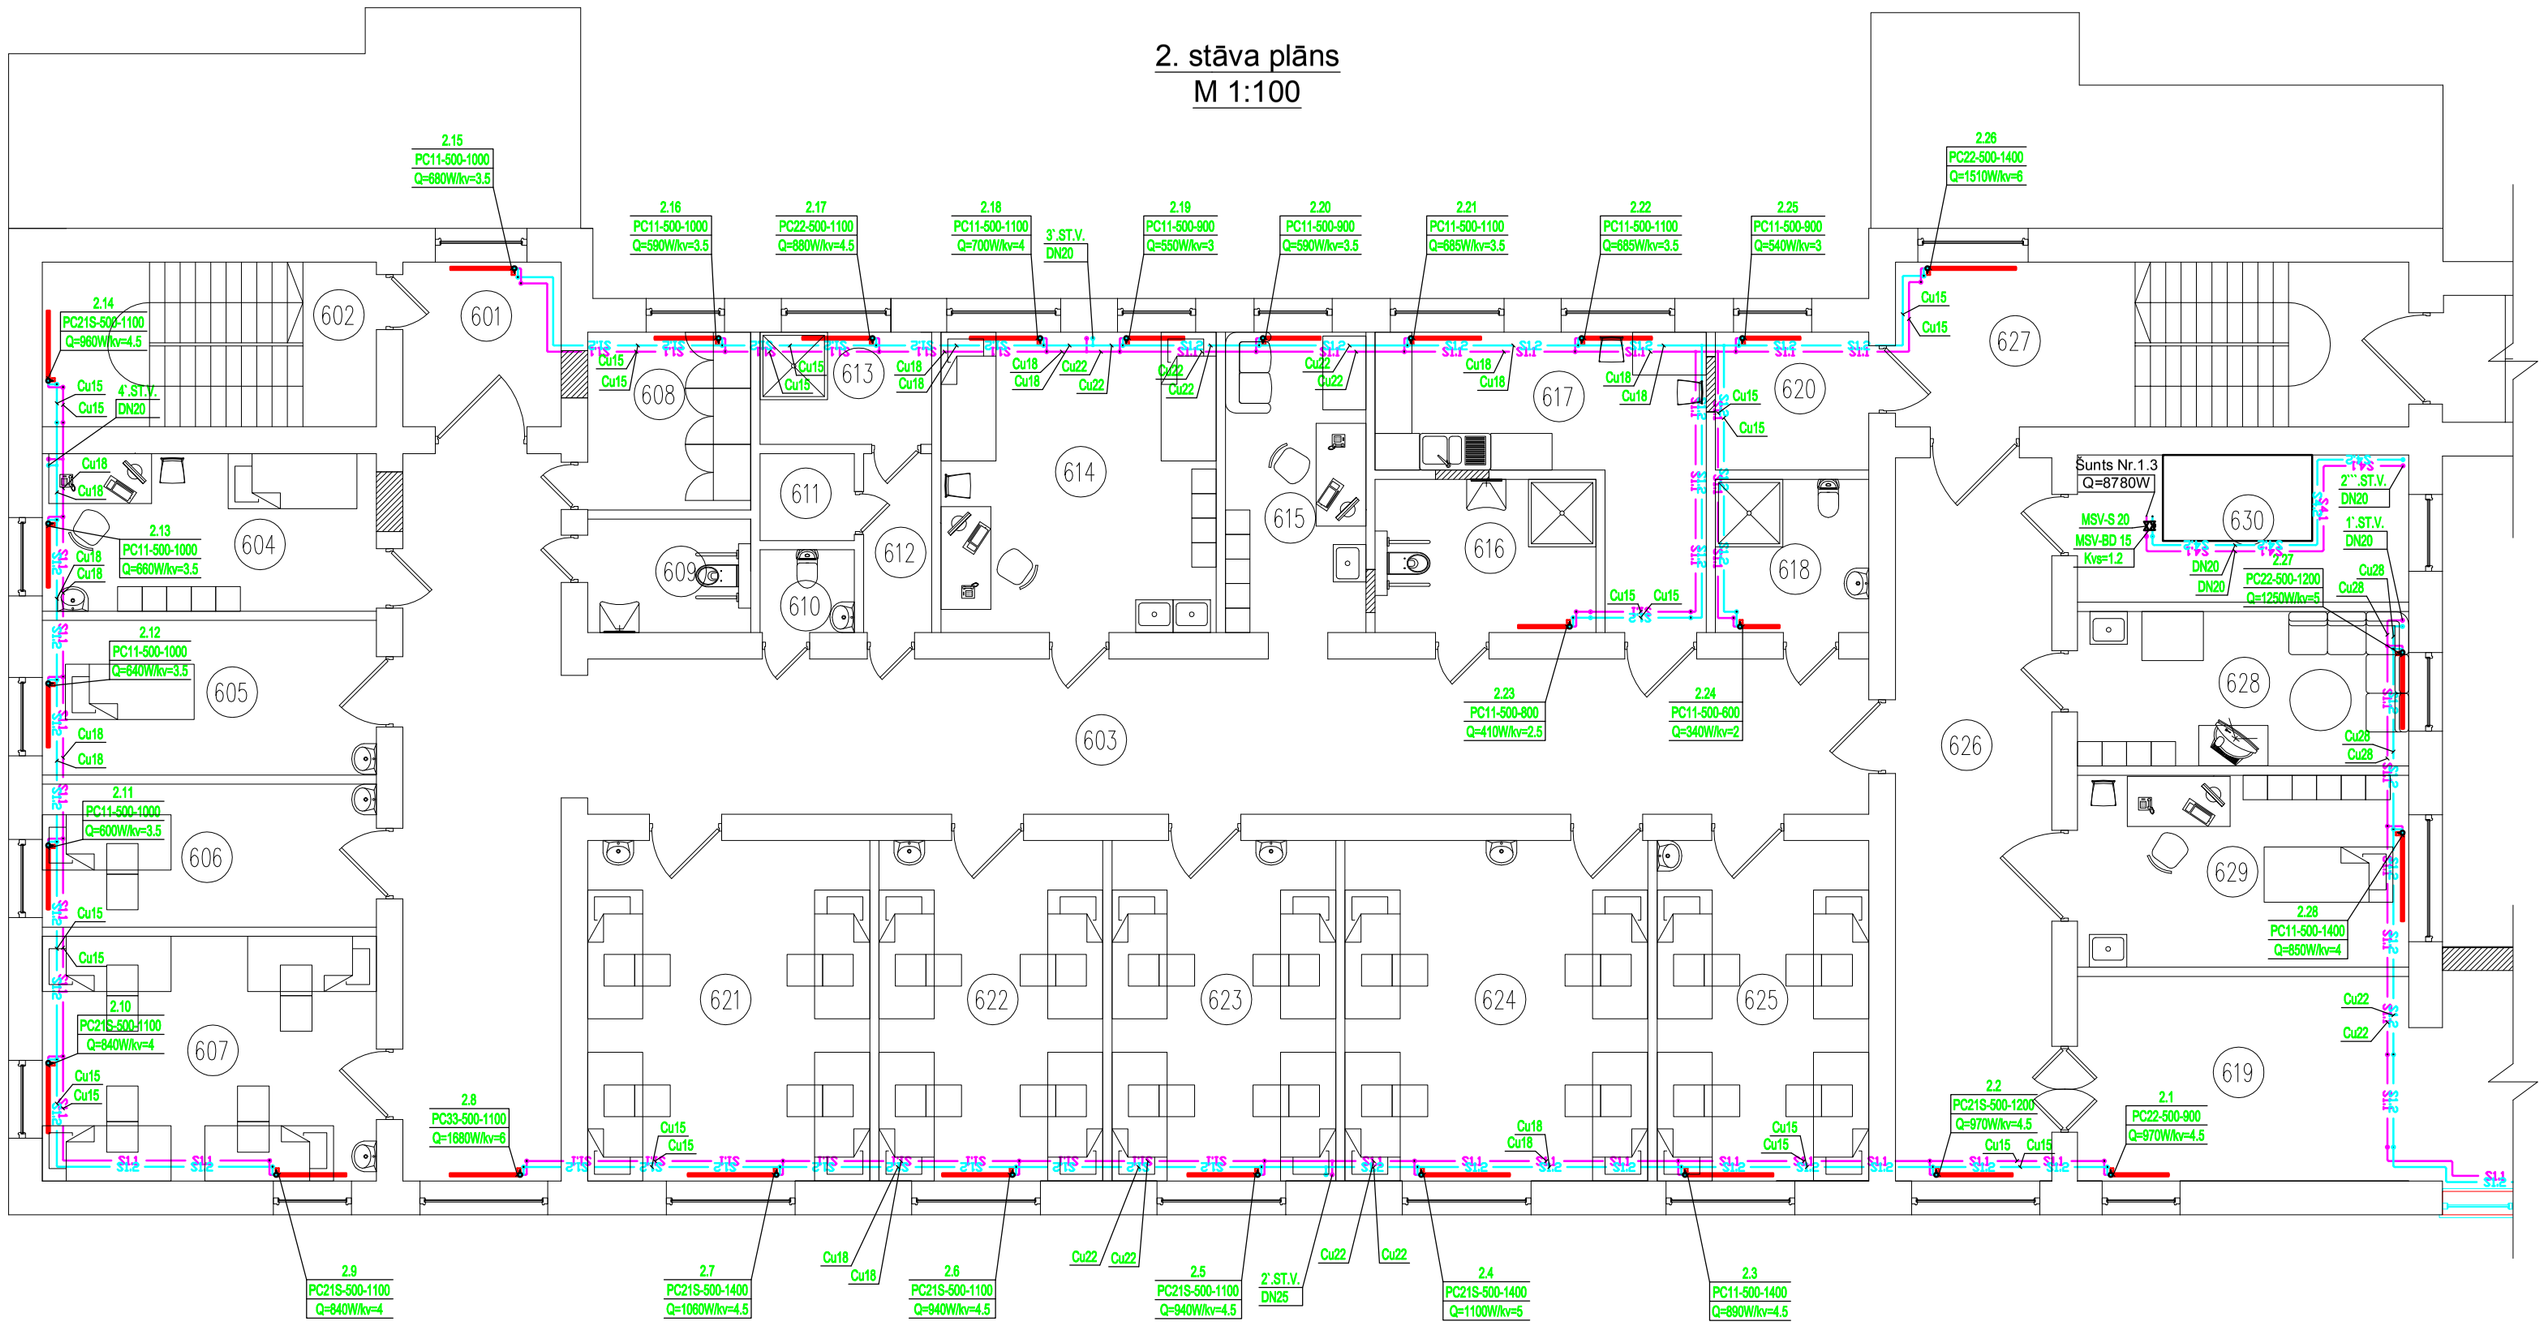

Novietojums plānā

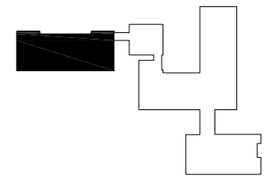

TELPU EKSPLIKĀCIJA 2. STĀVAM
(Ķirurģijas nodaļai)

Telpas Nr.	Telpas nosaukums	Platība (m²)
601	Gaitenis	6.9
602	Kāpņu telpa	14.6
603	Kāpņu telpa	84.4
604	Procedūru kabinets	14.0
605	Ginekoloģijas kabinets	13.7
606	Palāta	12.7
607	Palāta	21.8
608	Personāla garderobe	7.7
609	Sieviešu tualete	4.9
610	Vīriešu tualete	2.1
611	Sanitāri tehniskā telpa	2.2
612	Priekštelpa	3.2
613	Sieviešu duša	5.1
614	Aseptiskā pārsiešana	22.0
615	Māsu postenis	11.2
616	Vīriešu tualete, tualete cilvķiem ar īpaõām vajadzībâm	9.0
617	Virtuve	16.5
618	Personāla tualete, duša	6.3
619	Gaitenis uz liftu	18.0
620	Noliktava	5.6
621	Palāta	25.5
622	Palāta	20.3
623	Palāta	20.3
624	Palāta	27.4
625	Palāta	19.2
626	Gaitenis	30.1
627	Kāpņu telpa	22.5
628	Vecākās māsas un ārsta telpa	13.6
629	Septiskā pārsiešana	16.9
630	Ventilācijas iekārtu telpa	13.0

Iekštelpu aprēķinu t°C

Palāta	+18±2°C
Gaitenis	+16±2°C
Tualete	+18±2°C
Duša	+24±2°C
Atpūtas telpa	+18±2°C
Procedūru telpa	+18±2°C
Kāpņu telpa	+16±2°C

Sildķermeņa montāžas shēma

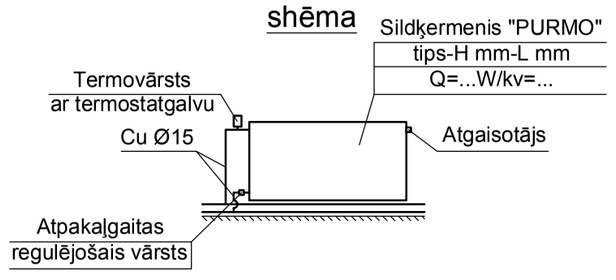

Apzīmējumi:

S1.1	-apkures sistēmas cauruļvada turpgaita;
S1.2	-apkures sistēmas cauruļvada atpakaļgaita;
	-radiators/konvektors;
	-noslēgvārsts;
	-balansējošais vārsts;
1.22 / PC22-500-1200 / Q=1200W/kv=4	-kārtas nummurs; -modelis-H mm-L mm; -siltuma jauda,W/plūsmas regulēšanas skaitlis;
GA / LG 3 Air Curtan / 3000 W	-gaisa aizkari; -modelis; -siltuma jauda,W;
Cu15 / DN15	-vara caurule, diametrs; -tērauda caurule, diametrs;
1.ST.V. / DN15	-stāvvada nummurs; -tērauda caurule, diametrs;

Piezīmes:

1. Apkures maģistrālos un stāvvadus būvēt no melnā metāla caurulēm, maģistrālie cauruļvadi paredzami izbūvēt griestu līmenī.
2. Cauruļvadu atzari no stāvvadiem ir paredzēti izbūvēt no vara caurulēm, kas paredzēti montēt pie sienas.
3. Montējot cauruļvadus ievērot minimālo kritumu 0.002 uz tukšošanas pusi.
4. Sildķermeņi un cauruļvadi plānos tiek attēloti nosacīti atbīdīti no sienām.
5. Augstākajos punktos uzstādāmi atgaisotāji, zēmākajos izlaide.
6. Apkures sistēmas plānus skatīt kopā ar aksonometrijas shēmām.
7. Projektā konkrēto firmu izstrādājumus var aizvietot ar analogiem citu firmu izstrādājumiem, kuru tehniskie parametri un kvalitāte ir līdzvērtīga.

Pasūtītājs:	SIA "Alūksnes slimnīca" Pils iela 1A, Alūksne, Alūksnes novads, LV-4301 Reģ. Nr.40003252612	Objekts:	Alūksnes slimnīcas ēkas rekonstrukcija
		Adrese:	Pils iela 1A, Alūksne, Alūksnes novads, LV-4301
	Paraksts / Datums	Lapas nosaukums:	2. stāva apkures plāni ķirurģiskajā nodaļā
Būvpr. vad.	Viktors Kitajevs		
Būvpr.d.v.	Jānis Rancāns		
Izstrādāja	Māris Maķevics		

BELSS
Rīga, Kalvenes iela 22a
Tālr.: +371 67322333
Fakss: +371 67828366

©All rights reserved.
©Izmantojams saskaņa ar autortiesību likumu

Līguma Nr.: ERAF - 1

Mērogs: 1:100

Stadija	Lapas	Ras. Nr.
TP		AVK-9

A2