


ĶIRURĢIJAS NODAĻA

1. stāva demontējamo un jaunbūvējamo

konstrukciju plāns

M 1:100

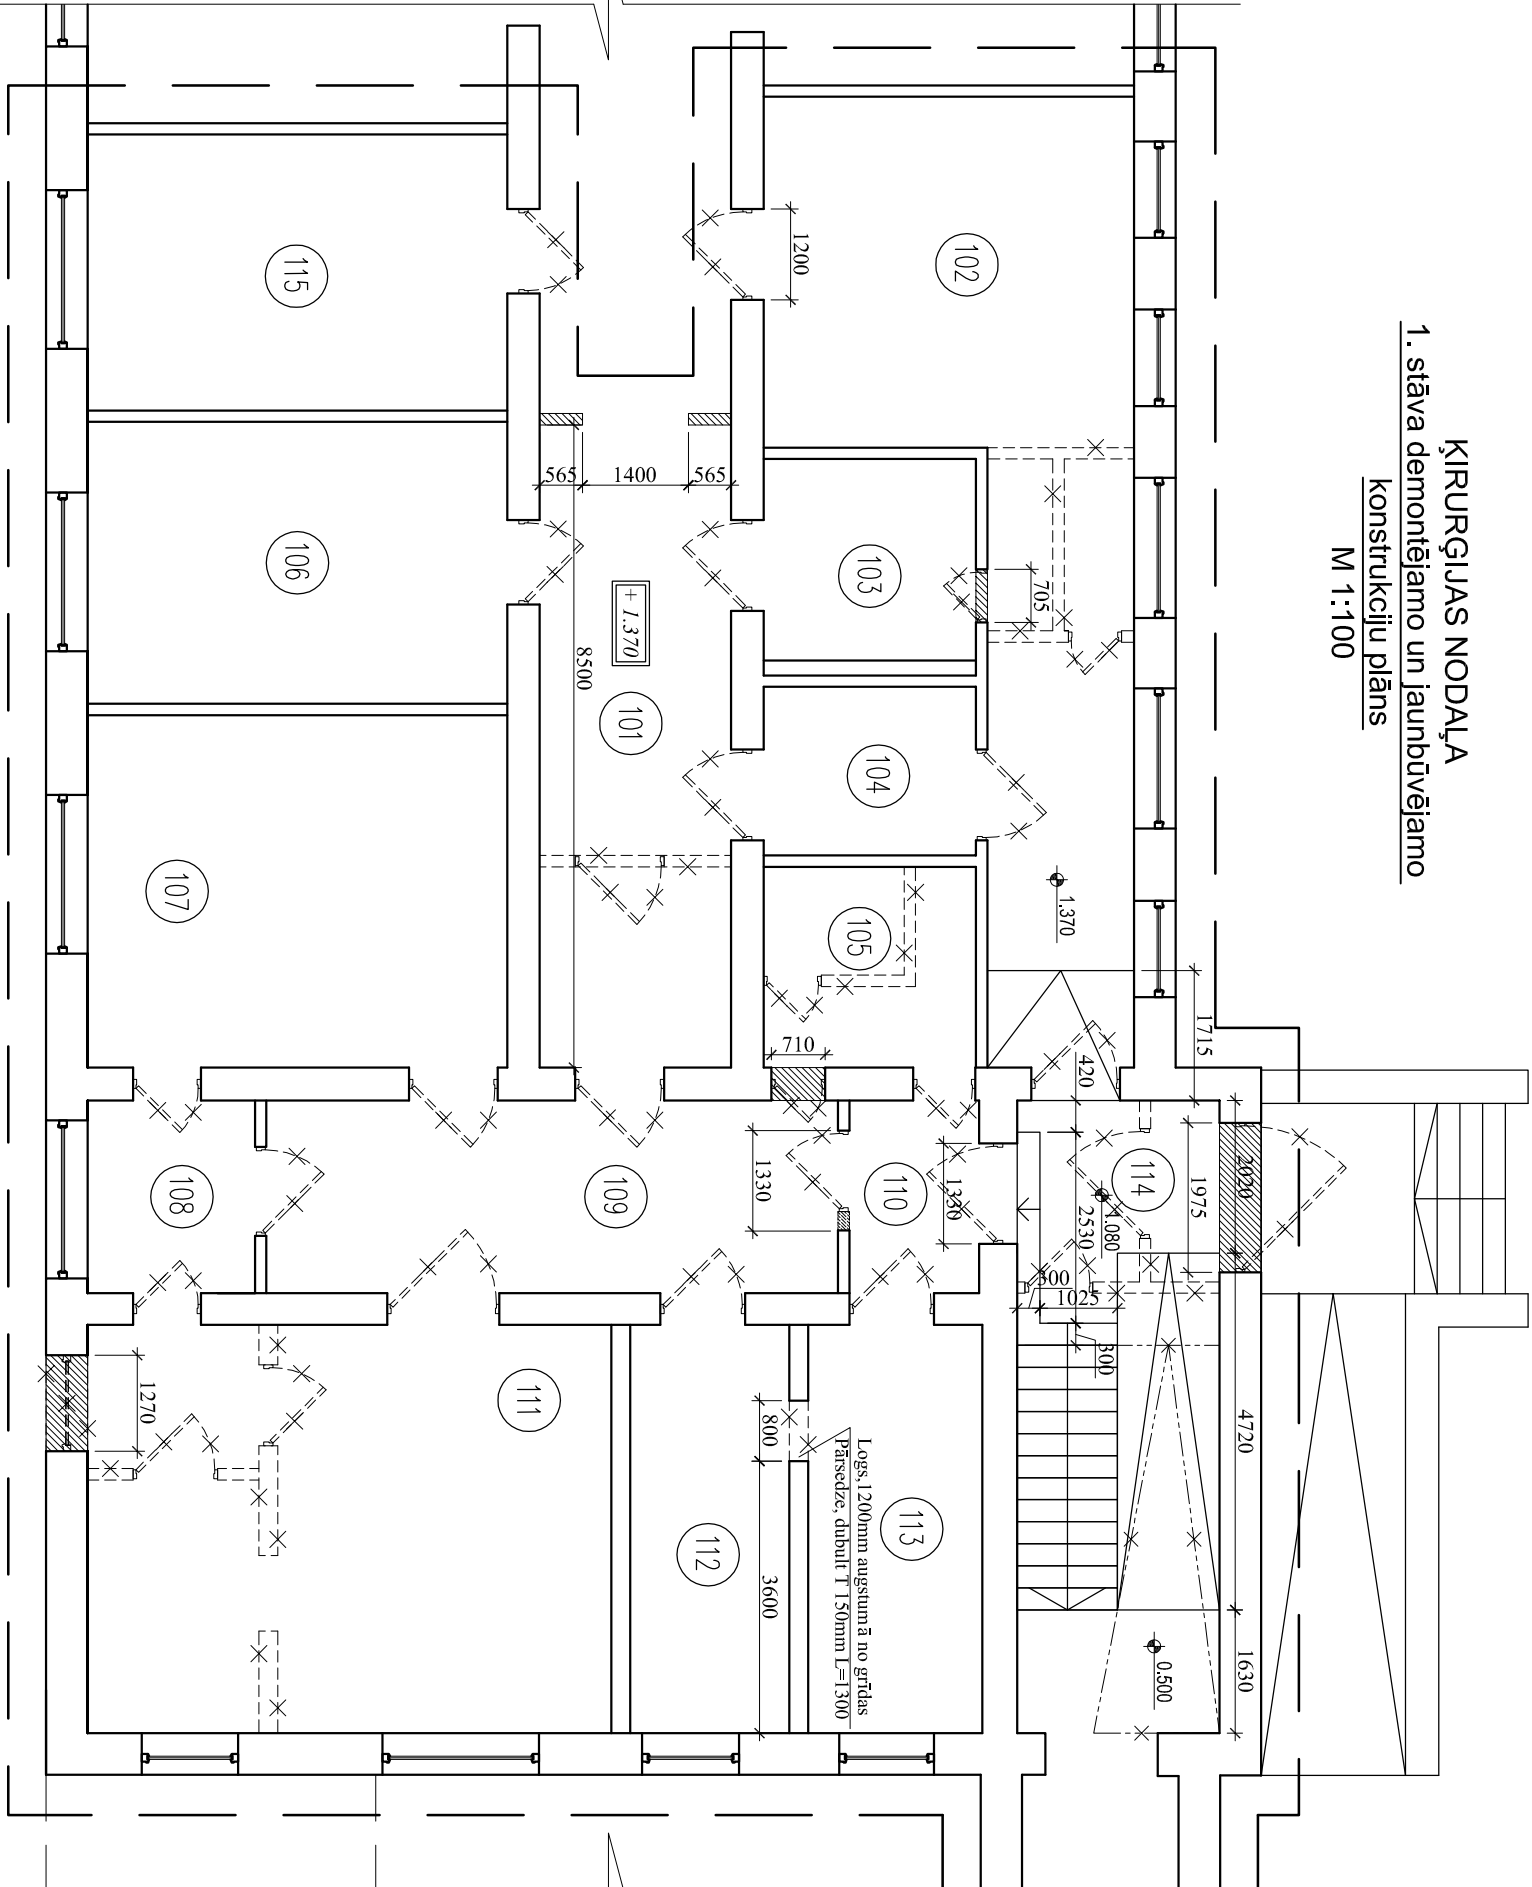

Telpas Nr.	Telpas nosaukums	Platība (m²)
101	Gaitenis	21.5
102	Gaitenis	38.6
103	Duša/toalete personālam	8.1
104	Noliktava	6.3
105	Instrumentu mazgātuve	7.5
106	Aptītas telpa/garderobe	20.7
107	Sepiskā zāle Nr. 2	25.9
108	Roku mazgātava	5.6
109	Gaitenis	19.3
110	Gaitenis	4.4
111	Operāciju zāle Nr.1	37.4
112	Matēriju noliktava	11.4
113	Sterilizācija	12.5
114	Gaitenis	22.4
115	Ventilācijas iekārtu telpa	20.3

TEL.PU EKSPLIKĀCIJA 1. STĀVAM  
(Ķirurģijas nodaļai)


PIEZĪMES:

1. Zīmējumus nedrīkst mērīt. Lasīt rakstītos izmērus.
2. Būvuzņēmējam jāpārbauda objektā esošo konstrukciju dimensijas un stāvoklis, un jāinformē arhitekts par jebkurām atkāpēm no zīmējumiem.
3. Augstuma atzīmes dotas m, izmēri mm.
4. Veicot sienu demontāžu, atstāt nepieciešamos nesošos konstruktīvos elementus.
5. Inženierkomunikāciju izbūvēšanai nepieciešamos atvērumus un lūkas konstrukcijās papildu precizēt un izveidot autoruzraudzības kārtībā.
6. S - sienu konstruktīvos tipus skatīt AR-9 lapā.
7. Tiek veikta grīdas demontāža projektēšanas robežas ietvaros, demontāžas apjomus skatīt AR-11 lapā.

APZĪMĒJUMI:

- demontējamās durvis;
- demontējamās slapsienas;
- demontējamie logi;
- demontējamās sienas;
- jaunprojektējamās sienas un atzīmējamās aļlas;
- projektēšanas robeža;
- demontējamais panduss;

Slimnīcas ēkas shēma

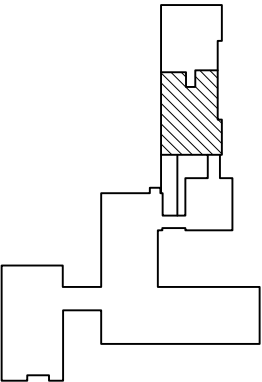

Pasūtītājs: SIA "Atļiksnes slimnīca"		Objekts: Atļiksnes slimnīcas ēkas rekonstrukcija	
Pils iela 1A, Atļiksne, Atļiksnes novads, LV-4301		Adrese: Pils iela 1A, Atļiksne, Atļiksnes novads, LV-4301	
Reģ. Nr.40003252612			
Arhitekts		Gints Zvejnieks	15.04.2011.
Izstrādāja		Dainis Lipskis	15.04.2011.
Izstrādāja		Gvido Šaboha	15.04.2011.
Lapas nosaukums:		Lapas nosaukums: ĶIRURĢIJAS NODAĻA 1. stāva demontējamo un jaunbūvējamo konstrukciju plāns	
		Līguma Nr.: ERAF-1	
		Mērogs: 1:100	
		Stadija	Lapas
		TP	Ras. Nr. AR-1-1



Rīga, Kalvenes iela 22a  
Tālrunis: +371 67322333  
Fakss: +371 67828366

©All rights reserved.  
Izmantojams saskaņā ar autoritēstību likumu