AMBULATORĀ NODAĻA-1
1. stāva demontējamo un jaunbūvējamo konstrukciju plāns
M 1:100

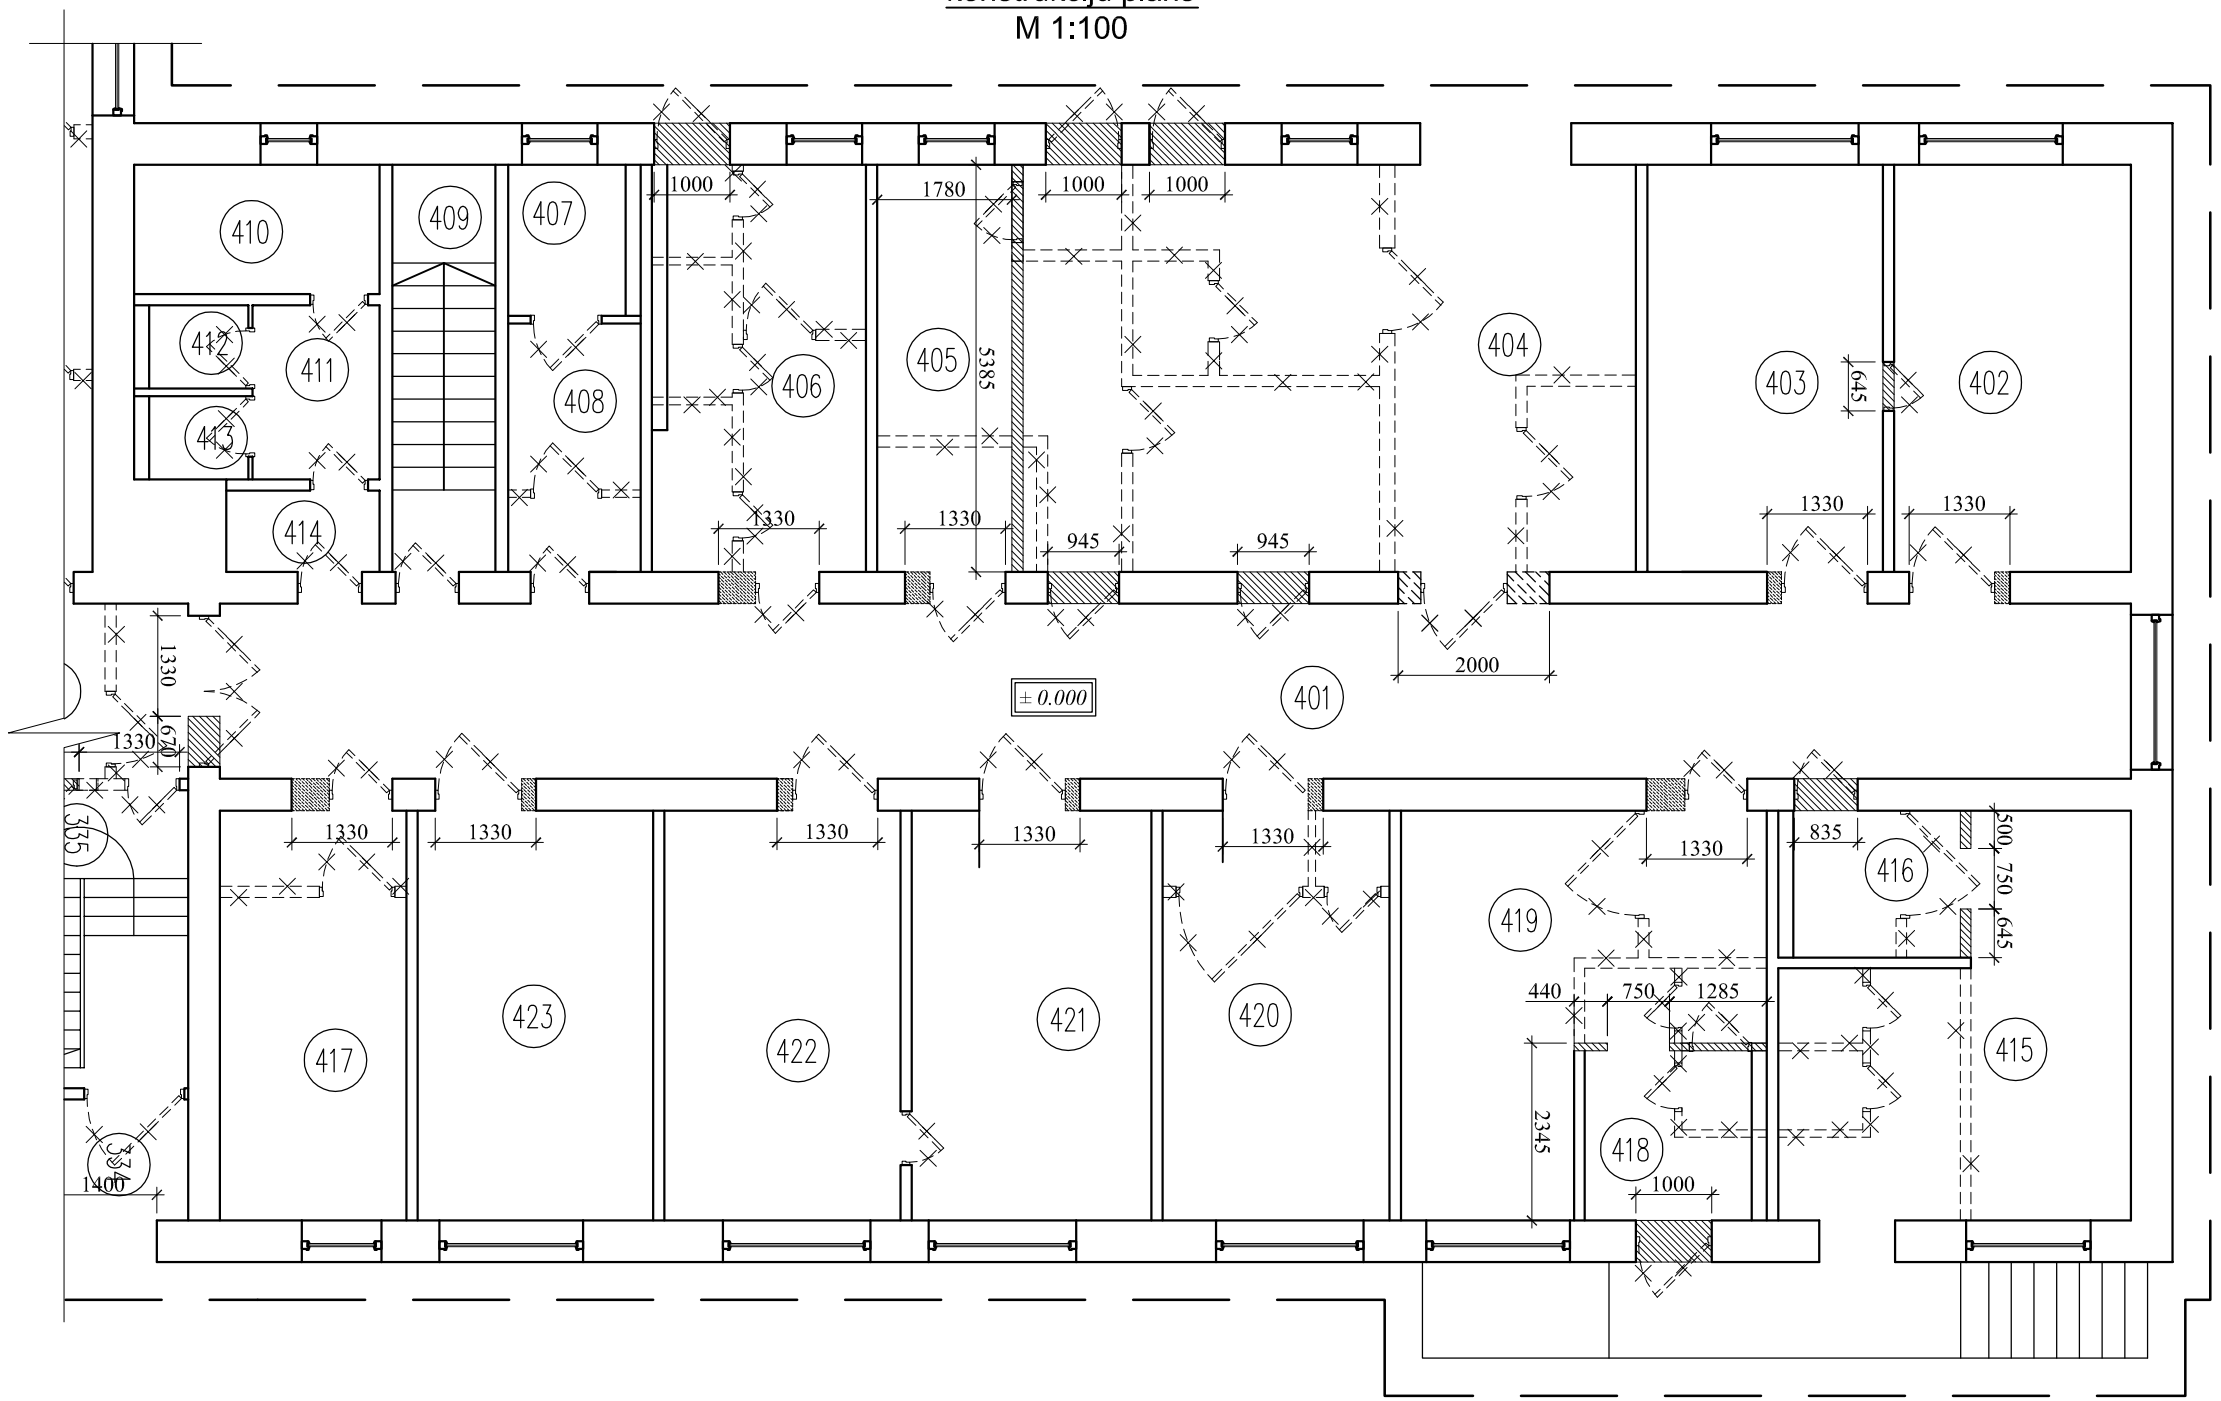

TELPU EKSPLIKĀCIJA 1. STĀVAM
(Ambulatorā nodaļa-1)

Telpas Nr.	Telpas nosaukums	Platība (m²)
401	Gaitenis	58.5
402	Kabinets	16.9
403	Kabinets	16.8
404	Ieejas vestibils	43.6
405	Ģipsētava	9.6
406	Tualete cilvēkiem ar īpašām vajadzībām	15.2
407	Tualete	3.5
408	Priekštelpa	5.8
409	Kāpņu telpa	7.4
410	Sanitāri tehniskā telpa	5.6
411	Gaitenis	3.9
412	Vīriešu tualete	1.7
413	Sieviešu tualete	1.7
414	Priekštelpa	2.2
415	Neatl. med. palīdzība	20.0
416	Tualete, duša personālam	4.7
417	Ultrasonoskopija	13.4
418	Tualete, duša personālam	5.4
419	Traumpunkts	20.3
420	Pārsiešana	16.3
421	Kardioloģija	17.2
422	Elektrokardioloģija	16.9
423	Ultrasonoskopija	16.9

APZĪMĒJUMI:

- demontējamās durvis;
- demontējamās starpsienas;
- demontējamie logi;
- demontējamās sienas;
- jaunprojektējamās sienas un aizmūrējamās ailas;
- projektēšanas robeža;

PIEZĪMES:

1. Zīmējumus nedrīkst mērīt. Lasīt rakstītos izmērus.
2. Būvuzņēmējam jāpārbauda objektā esošo konstrukciju dimensijas un stāvoklis, un jāinformē arhitekts par jebkurām atkāpēm no zīmējumiem.
3. Augstuma atzīmes dotas m, izmēri mm.
4. Veicot sienu demontāžu, atstāt nepieciešamos nesošos konstruktīvos elementus.
5. Inženierkomunikāciju izbūvēšanai nepieciešamos atvērumus un lūkas konstrukcijās papildu precizēt un izveidot autoruzraudzības kārtībā.
6. S - sienu konstruktīvos tipus skatīt AR-9 lapā.
7. Tiek veikta grīdas demontāža projektēšanas robežas ietvaros, demontāžas apjomus skatīt AR-11 lapā.

Slimnīcas ēkas shēma

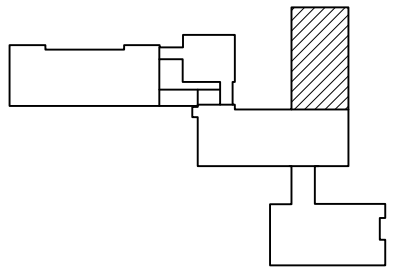

Arhitekts	Gints Zvejnieks		15.04.2011.
Izstrādāja	Dainis Lipskis		15.04.2011.
Izstrādāja	Gvido Šaboha		15.04.2011.

Pasūtītājs: SIA "Alūksnes slimnīca"
Pils iela 1A, Alūksne, Alūksnes novads, LV-4301
Reģ. Nr.40003252612

Objekts: Alūksnes slimnīcas ēkas rekonstrukcija

Adrese: Pils iela 1A, Alūksne, Alūksnes novads, LV-4301

Lapas nosaukums: AMBULATORĀ NODAĻA-1 1. stāva demontējamo un jaunbūvējamo konstrukciju plāns

BELSS
Rīga, Kalvenes iela 22a
Tālr.: +371 67322333
Fakss: +371 67828366

©All rights reserved.
©Izmantojams saskaņa ar autortiesību likumu

Līguma Nr.: ERAF-1

Mērogs: 1:100

Stadija	Lapas	Ras. Nr.
TP		AR-1-4

A3