


AMBULATORĀ NODAĻA-2
1. stāva demontējamo un jaunbūvējamo
konstrukciju plāns
M 1:100

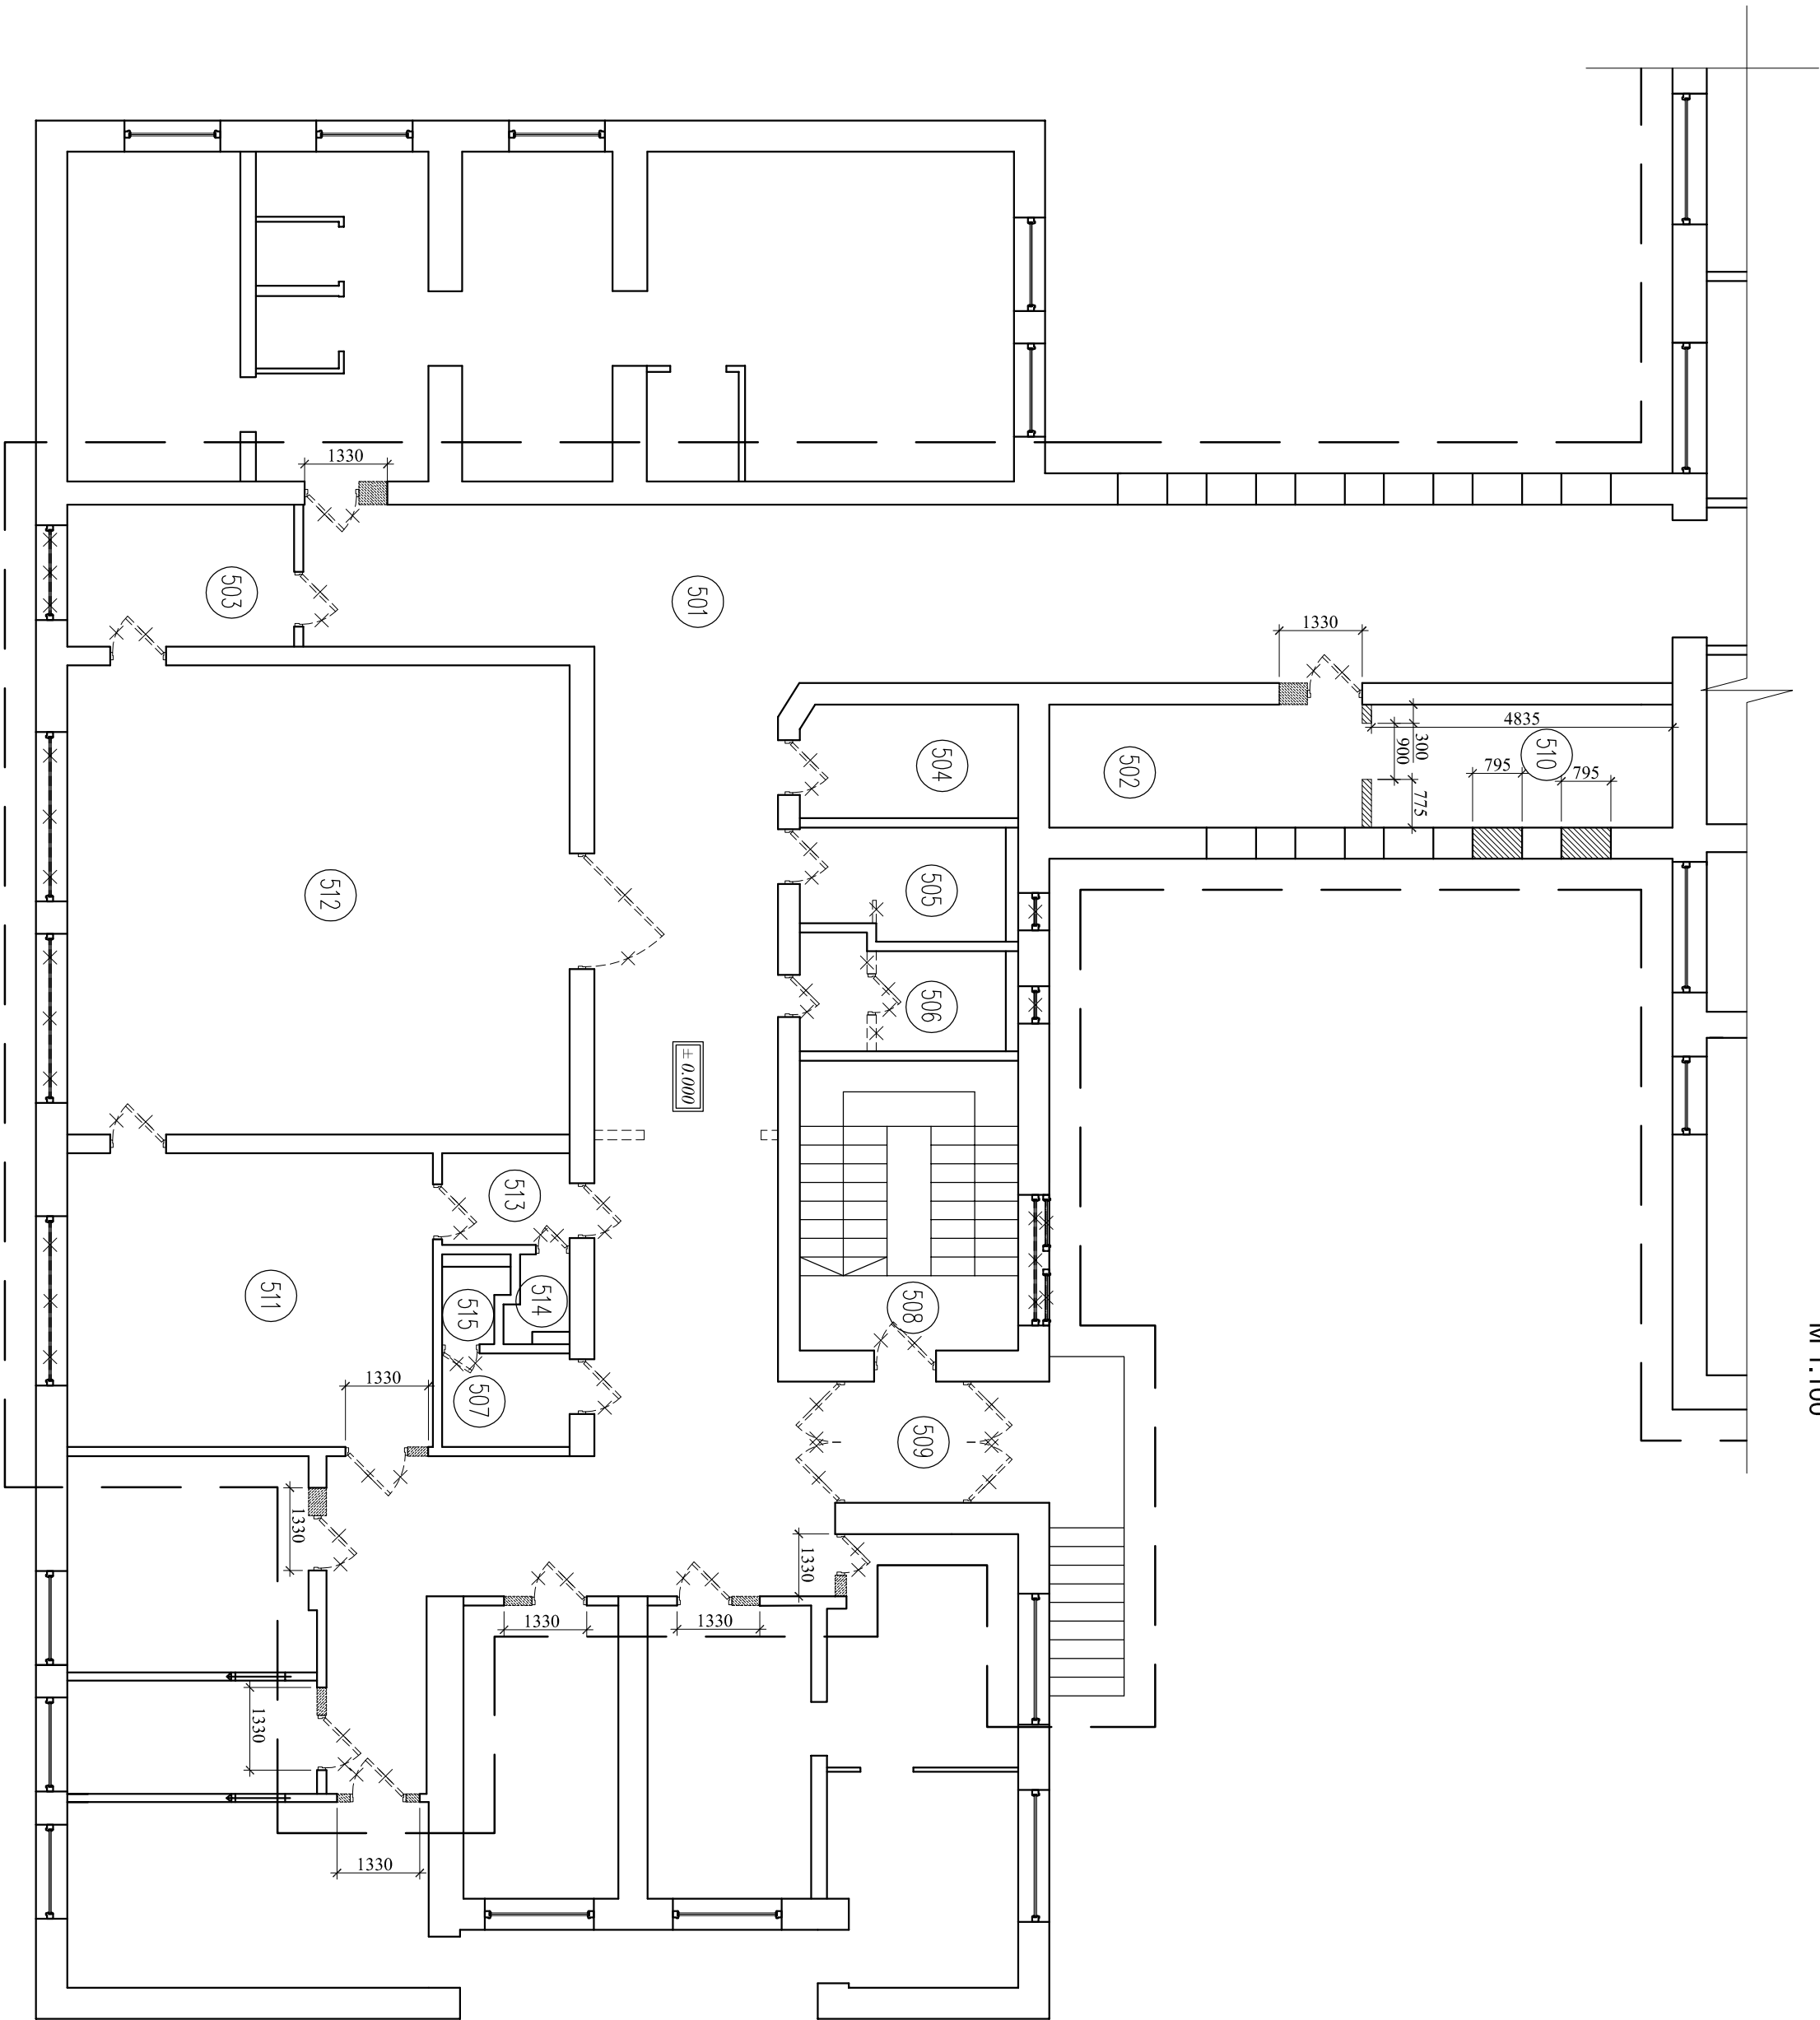



Telpu eksplikācija 1. stāvam (Ambulatorā nodaļā-2)		
Telpas Nr.	Telpas nosaukums	Platība (m²)
501	Gaitenis	121,6
502	Kabineis	10,0
503	Kabineis	8,3
504	Noklavya	6,4
505	Vīriešu tualete	6,1
506	Sieviešu tualete	6,0
507	Ģērbuve	3,1
508	Kāpņu telpa	16,3
509	Vēģeris	3,7
510	Ventilācijas iekārtu telpa	9,6
511	Vingrošanas telpa	27,7
512	Barokamera	60,8
513	Ģērbuve	3,0
514	Vīriešu tualete	1,3
515	Sieviešu tualete	1,4


- PIEZĪMES:
1. Zīmējumus nedrīkst mērīt. Lasīt rakstītos izmērus.
 2. Būvuzņēmējam jāpārbauda objektā esošo konstrukciju dimensijas un stāvoklis, un jāinformē arhitekts par jebkurai atkāpēm no zīmējumiem.
 3. Augstuma atzīmes dotas m. līmenī mm.
 4. Veicot sienu demontažu, atstāt nepieciešamos nesošos konstrukcijas elementus.
 5. Inženierkomunikāciju izbūvēšanai nepieciešamos atvērumus un līkās konstrukcijās papildu paredzēt un izveidot aurozraudzības kārtībā.
 6. S - sienu konstrukcijas tipus skatīt AR-9 lapā.
 7. Tiek veikta grīdas demontāža projektēšanas robežas ietvaros, demontāžas apjomus skatīt AR-11 lapā.

- APZĪMĒJUMI:
- demontējamas durvis;
 - demontējamas stāpsienas;
 - demontējami logi;
 - demontējamas sienas;
 - jaunprojektējamās sienas un aizmūrējamās aļas;
 - projektēšanas robeža.

Slimnīcas ēkas shēma

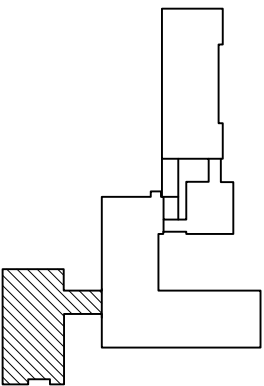

Pasūtītājs: SIA "Aukšenes slimnīca"			Objekts: Aukšenes slimnīcas ēkas rekonstrukcija		
Pils iela 1A, Aukšene, Aukšenes novads, LV-4301					
Reģ. Nr.40003252612					
Arhitekts	Gints Zvejnieks	15.04.2011.	Lapas nosaukums: AMBULATORĀ NODAĻA-2 1. stāva demontējamo un jaunbūvējamo konstrukciju plāns		
Izstrādāja	Dainis Līpskis	15.04.2011.			
Izsirādāja	Guido Šabona	15.04.2011.			
			Adrese: Pils iela 1A, Aukšene, Aukšenes novads, LV-4301		
			©All rights reserved. @Izmantojams sastāvā ar autoritāšu līkumu		
Līguma Nr.: ERAF-1			 Rīga, Kaļevnes iela 22A Tāl.: +371 67322333 Fakss: +371 67823366		
Mērogs: 1:100					
Stādīja	Lapas	Ras. Nr.			
TP		AR-1-5			

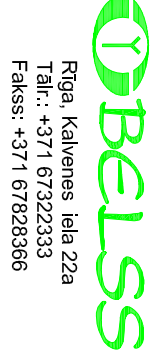

©All rights reserved.
©Izstrādājums saskaņā ar autortiesību likumu