# ĶIRURĢIJAS NODAĻA
## 2. stāva demontējamo un jaunbūvējamo konstrukciju plāns
M 1:100

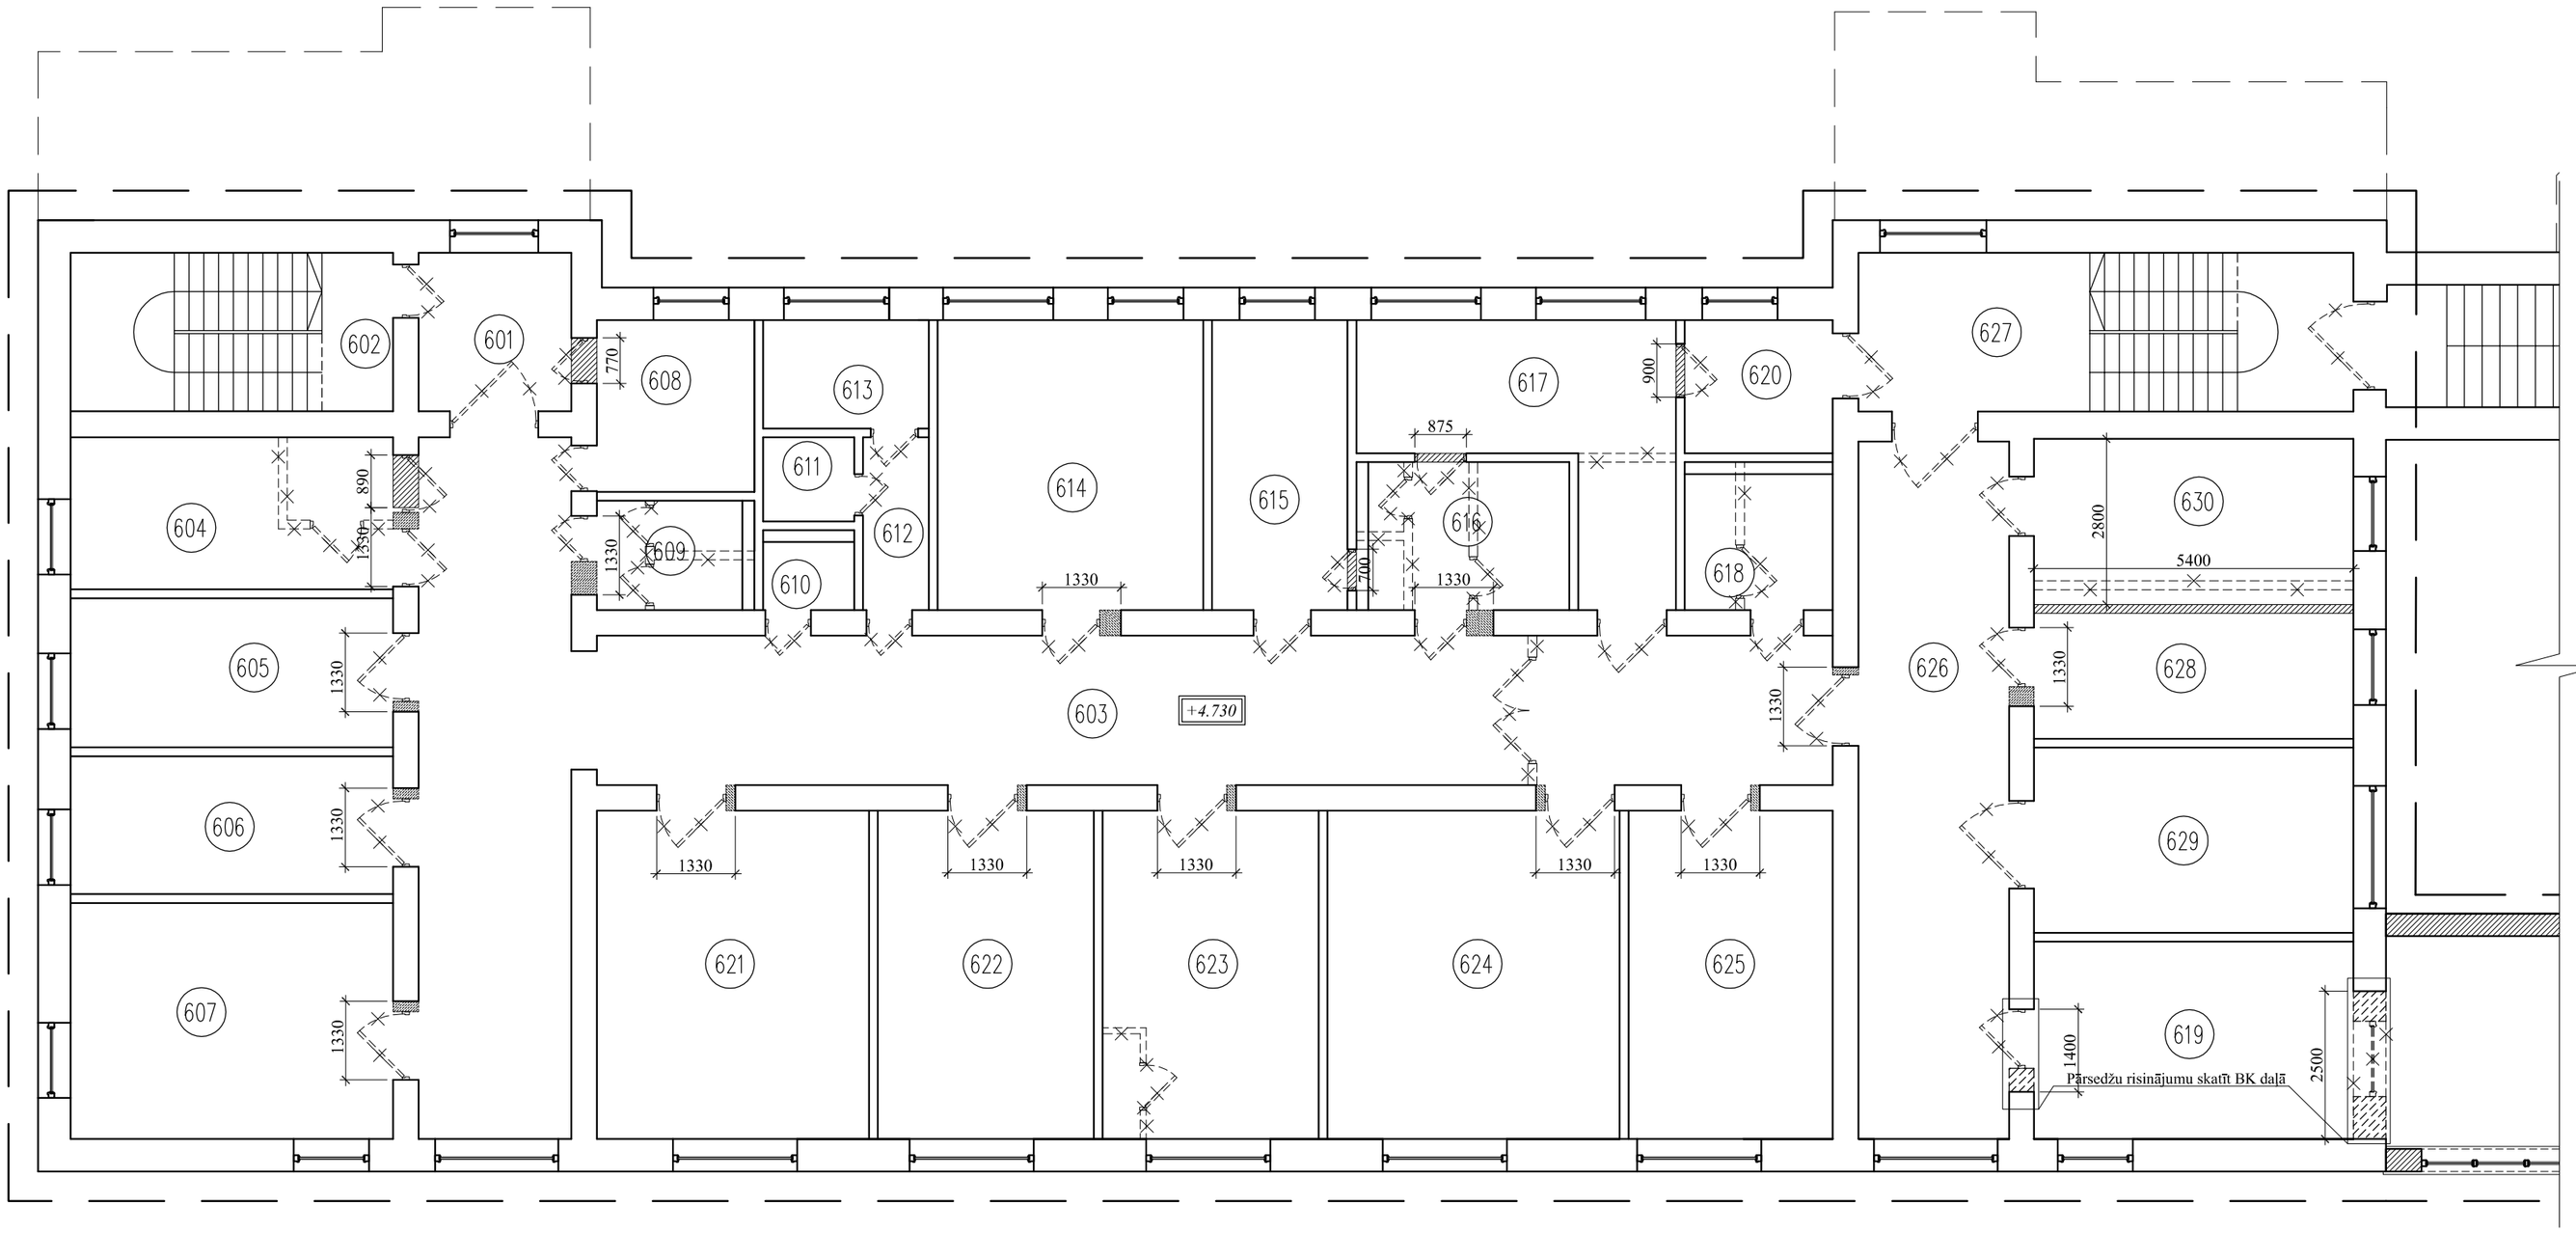


TELPU EKSPLIKĀCIJA 2. STĀVAM
(Ķirurģijas nodaļai)

| Telpas Nr. | Telpas nosaukums | Platība (m²) |
|---|---|---|
| 601 | Gaitenis | 6.9 |
| 602 | Kāpņu telpa | 14.6 |
| 603 | Gaitenis | 84.4 |
| 604 | Procedūru kabinets | 14.0 |
| 605 | Ginekoloģijas kabinets | 13.7 |
| 606 | Palāta | 12.7 |
| 607 | Palāta | 21.8 |
| 608 | Personāla garderobe | 7.7 |
| 609 | Sieviešu tualete | 4.9 |
| 610 | Vīriešu tualete | 2.1 |
| 611 | Sanitāri tehniskā telpa | 2.2 |
| 612 | Priekštelpa | 3.2 |
| 613 | Sieviešu duša | 5.1 |
| 614 | Aseptiskā pārsiešana | 22.0 |
| 615 | Māsu postenis | 11.2 |
| 616 | Vīriešu tualete, tualete cilvēkiem ar īpašām vajadzībām | 9.0 |
| 617 | Virtuve | 16.5 |
| 618 | Personāla tualete, duša | 6.3 |
| 619 | Gaitenis uz liftu | 18.0 |
| 620 | Noliktava | 5.6 |
| 621 | Palāta | 25.5 |
| 622 | Palāta | 20.3 |
| 623 | Palāta | 20.3 |
| 624 | Palāta | 27.4 |
| 625 | Palāta | 19.2 |
| 626 | Gaitenis | 30.1 |
| 627 | Kāpņu telpa | 22.5 |
| 628 | Vecākās māsas un ārsta telpa | 11.5 |
| 629 | Septiskā pārsiešana | 16.9 |
| 630 | Ventilācijas iekārtu telpa | 15.1 |

PIEZĪMES:

1. Zīmējumus nedrīkst mērīt. Lasīt rakstītos izmērus.
2. Būvuzņēmējam jāpārbauda objektā esošo konstrukciju dimensijas un stāvoklis, un jāinformē arhitekts par jebkurām atkāpēm no zīmējumiem.
3. Augstuma atzīmes dotas m, izmēri mm.
4. Veicot sienu demontāžu, atstāt nepieciešamos nesošos konstruktīvos elementus.
5. Inženierkomunikāciju izbūvēšanai nepieciešamos atvērumus un lūkas konstrukcijās papildu precizēt un izveidot autoruzraudzības kārtībā.
6. S - sienu konstruktīvos tipus skatīt AR-9 lapā.
7. Tiek veikta grīdas demontāža projektēšanas robežas ietvaros, demontāžas apjomus skatīt AR-11 lapā.

APZĪMĒJUMI:

- demontējamās durvis;
- demontējamās starpsienas;
- demontējamie logi;
- demontējamās sienas;
- jaunprojektējamās sienas un aizmūrējamās ailas;
- projektēšanas robeža;

Slimnīcas ēkas shēma

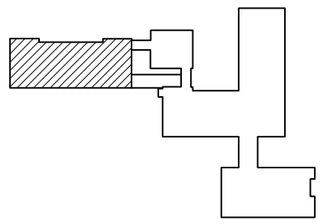

| | | | |
|---|---|---|---|
| Pasūtītājs: SIA "Alūksnes slimnīca" Pils iela 1A, Alūksne, Alūksnes novads, LV-4301 Reģ. Nr.40003252612 | | | |
| Arhitekts | Gints Zvejnieks | | 15.04.2011. |
| Izstrādāja | Dainis Lipskis | | 15.04.2011. |
| Izstrādāja | Gvido Šaboha | | 15.04.2011. |

Objekts: Alūksnes slimnīcas ēkas rekonstrukcija

Adrese: Pils iela 1A, Alūksne, Alūksnes novads, LV-4301

Lapas nosaukums: ĶIRURĢIJAS NODAĻA 2. stāva demontējamo un jaunbūvējamo konstrukciju plāns


BELSS
Rīga, Kalvenes iela 22a
Tālr.: +371 67322333
Fakss: +371 67828366



©All rights reserved.
©Izmantojams saskaņa ar autortiesību likumu


Līguma Nr.: ERAF-1

Mērogs: 1:100

| Stadija | Lapas | Ras. Nr. |
|---|---|---|
| TP | | AR-1-6 |

A2