


## 3.2. Plāns ar urbuma izvietojumu

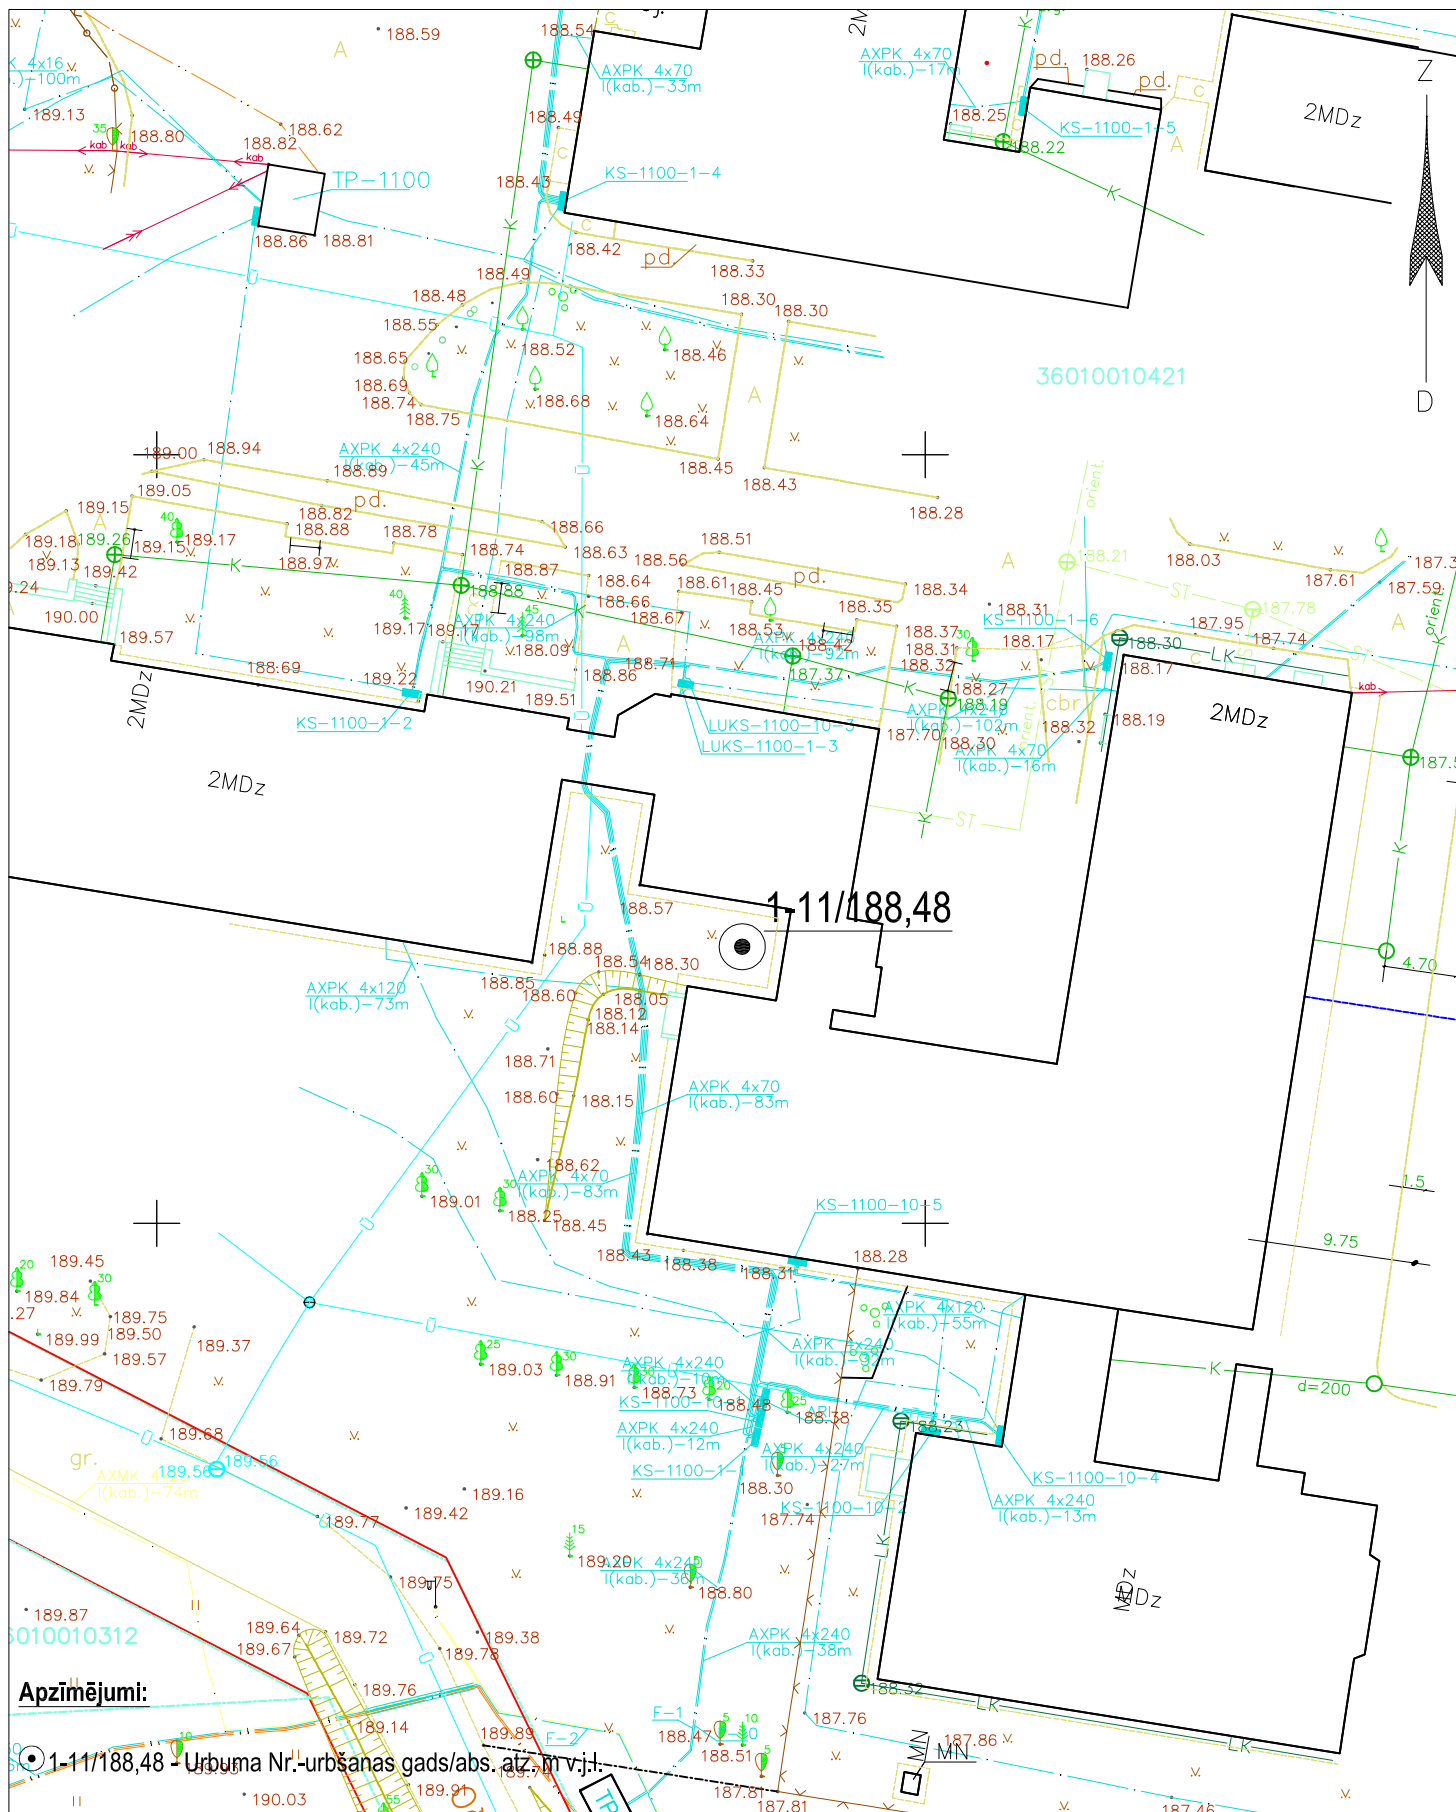

### Izpildītāji

Amats	Uzvārds	Paraksts
Valdes loceklis	A. Mihailovs	
Galvenais ģeotehniķis	V. Mihailovs	
Ģeotehniķis konsultants	V. Markvarts	
Datums	18.02.2011	

**Objekts:** Projektējamās būves būvlaukums, Alūksne, Pils iela 1a

**Pasūtītājs:** SIA "Belss"

Plāns ar urbuma izvietojumu M 1:500

**SIA "Termo - Eko"**

Rīga, Kr. Valdemāra iela 149-412, LV - 1013; tālr: 67370333, 26378722  
 mājas lapa: www.termo-eko.lv; e-pasts: info@termo-eko.lv

Stadija	Lapas	Lapa
DP	1	1

\\TERMO EKO copy.jpg