Sadzīves kanalizācijas K1 garenprofils

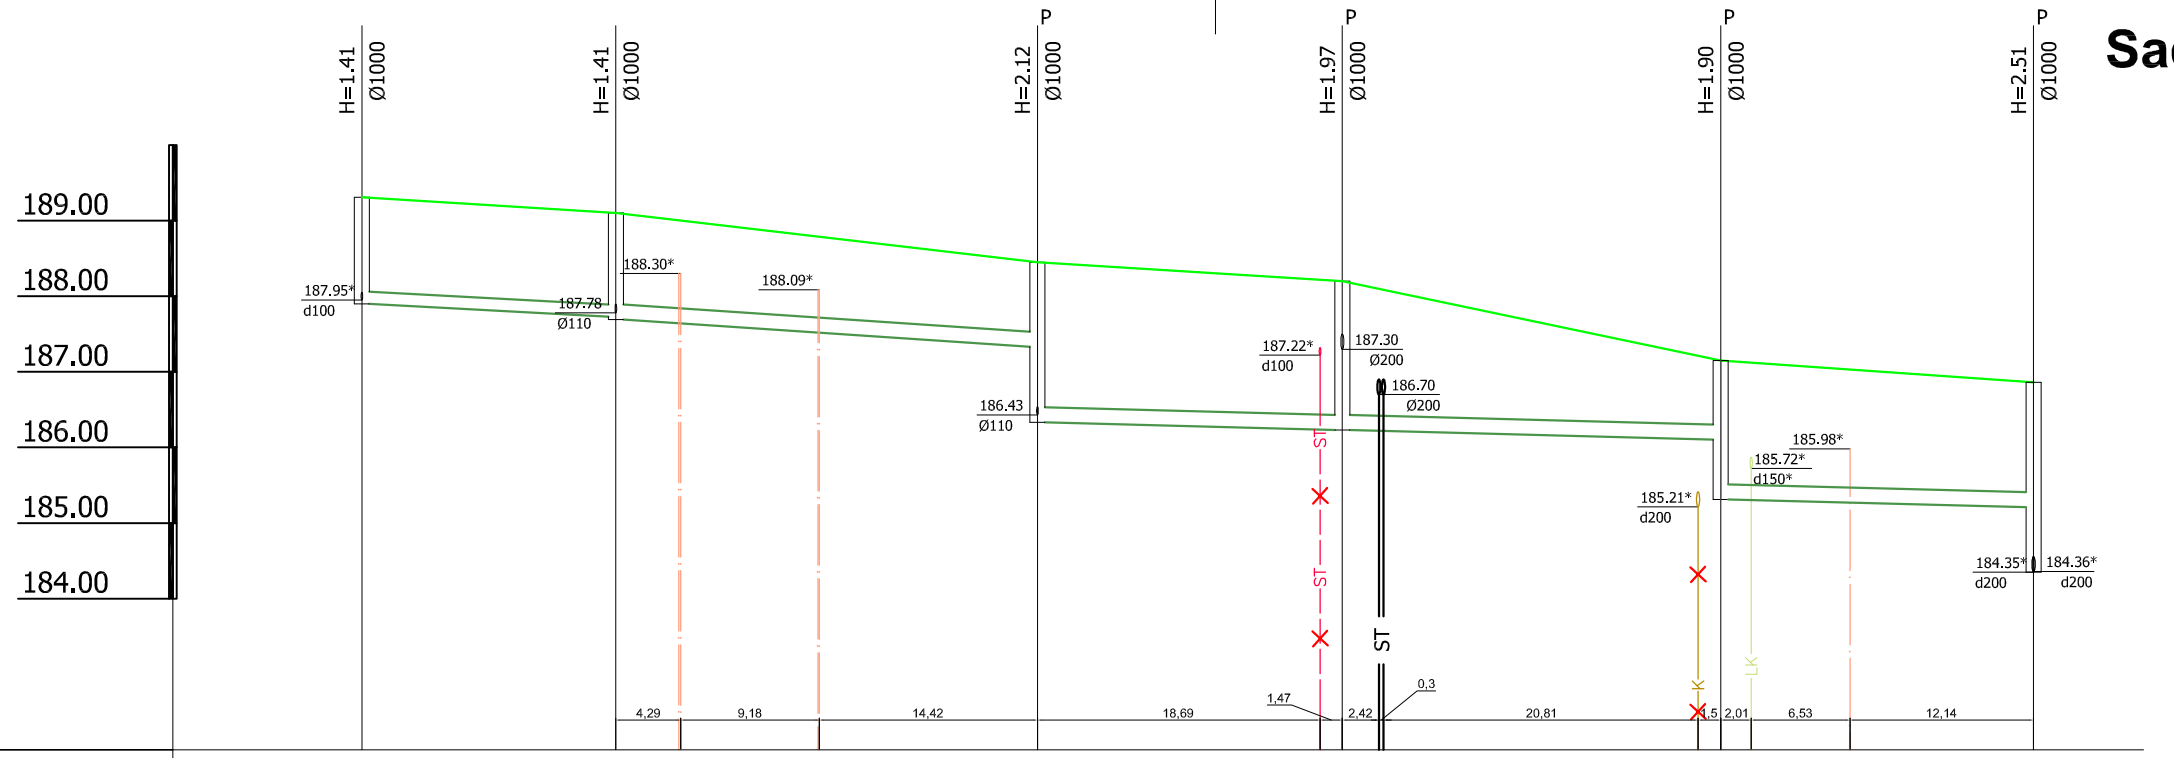

Mhor 1:500
Mvert 1:100

AKAS APZĪMĒJUMS/NR.	K1-1	K1-2	K1-3	K1-4	K1-5	Esoša aka
ESOŠĀ ZEMES VIRSMAS ATZĪME (m ABS)	189.31	189.10	188.45	188.20	187.15	186.86
PROJEKTĒJAMĀ ZEMES VIRSMAS ATZĪME (m ABS)	189.31	189.10	188.45	188.20	187.15	186.86
CAURULES TEKNES ATZĪME(m ABS)	187.90	187.73 187.69	187.33 186.33	186.23	186.10 185.25	185.15
CAURULES IEBŪVES DZIĻUMS	1.41	1.37 1.41	1.12 2.12	1.97	1.05 1.90	1.71
SLĪPUMS / GARUMS		16.8 — 0.0101	27.9 — 0.0129	65.9 — 0.0050		
DIAMETRS		PP Ø160 - 16.8m	PP Ø200 - 93.8m			
PAMATNES SAGATAVOŠANA		Noblietēts smilts pabērums 15cm; max frakcija 16mm		Noblietēts smilts pabērums 15cm; max frakcija 16mm		
ATTĀLUMS STARP AKĀM (m)	16.8	27.9	20.2	25.0	20.7	
IZTAISNOTAS TRASES PLĀNS		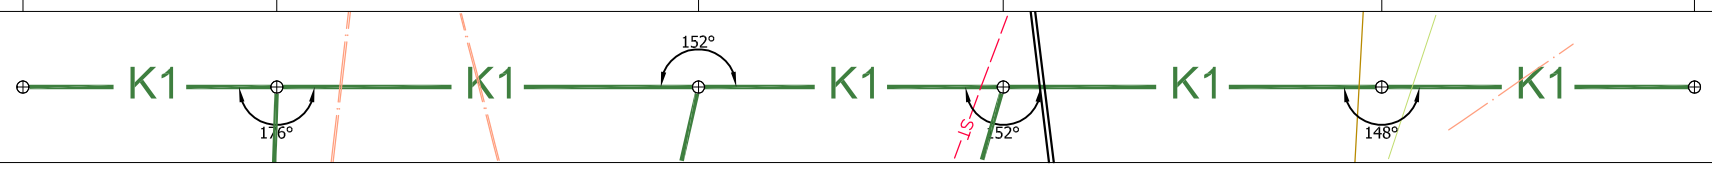				

Piezīmes:

1. Augstuma atzīmes (absolūtās) uzrādītas Baltijas sistēmā, metros;
2. Tranšejas sagatavošanu, cauruļu ieguldīšanu un tranšejas aizbēršanu veikt saskaņā ar cauruļu izgatavotāju rekomendācijām un ņemot vērā grunts ģeoloģiskos apstākļus.
3. Pirms būvdarbu uzsākšanas būvuzņēmējam jāpārbauda visi esošie un projektētie izmēri.
4. Pirms zemes darbu uzsākšanas precizēt esošo tīklu izvietojumu dabā un to iebūves dziļumu.
5. Augstuma atzīmju precizēšana pievienojuma vietās obligāta līdz būvdarbu uzsākšanai.
6. Jaunprojektējamās siltumtrases diametru un iebūves dziļumus precizēt projekta SAT sadaļā

Pasūtītājs: SIA "Alūksnes slimnīca"
Pils iela 1A, Alūksne, Alūksnes novads, LV-4301
Reģ. Nr.40003252612

Objekts: Alūksnes slimnīcas ēkas rekonstrukcija

Adrese: Pils iela 1A, Alūksne, Alūksnes novads, LV-4301

BELSS
Rīga, Kalvenes iela 22a
Tālr.: +371 67322333
Fakss: +371 67828366

©All rights reserved.
©Izmantojams saskaņa ar autortiesību likumu

ŪKT sad.vad.	Aivars Dukulis		11.04.2011.
Izstrādāja	Aivars Dukulis		11.04.2011.

Lapas nosaukums: Sadzīves kanalizācijas K1 garenprofils

Līguma Nr.: ERAF-1
Mērogs: Hv 1:100, Hh 1:500

Stadija	Lapas	Ras. Nr.
TP	22	UKT-3

A3