
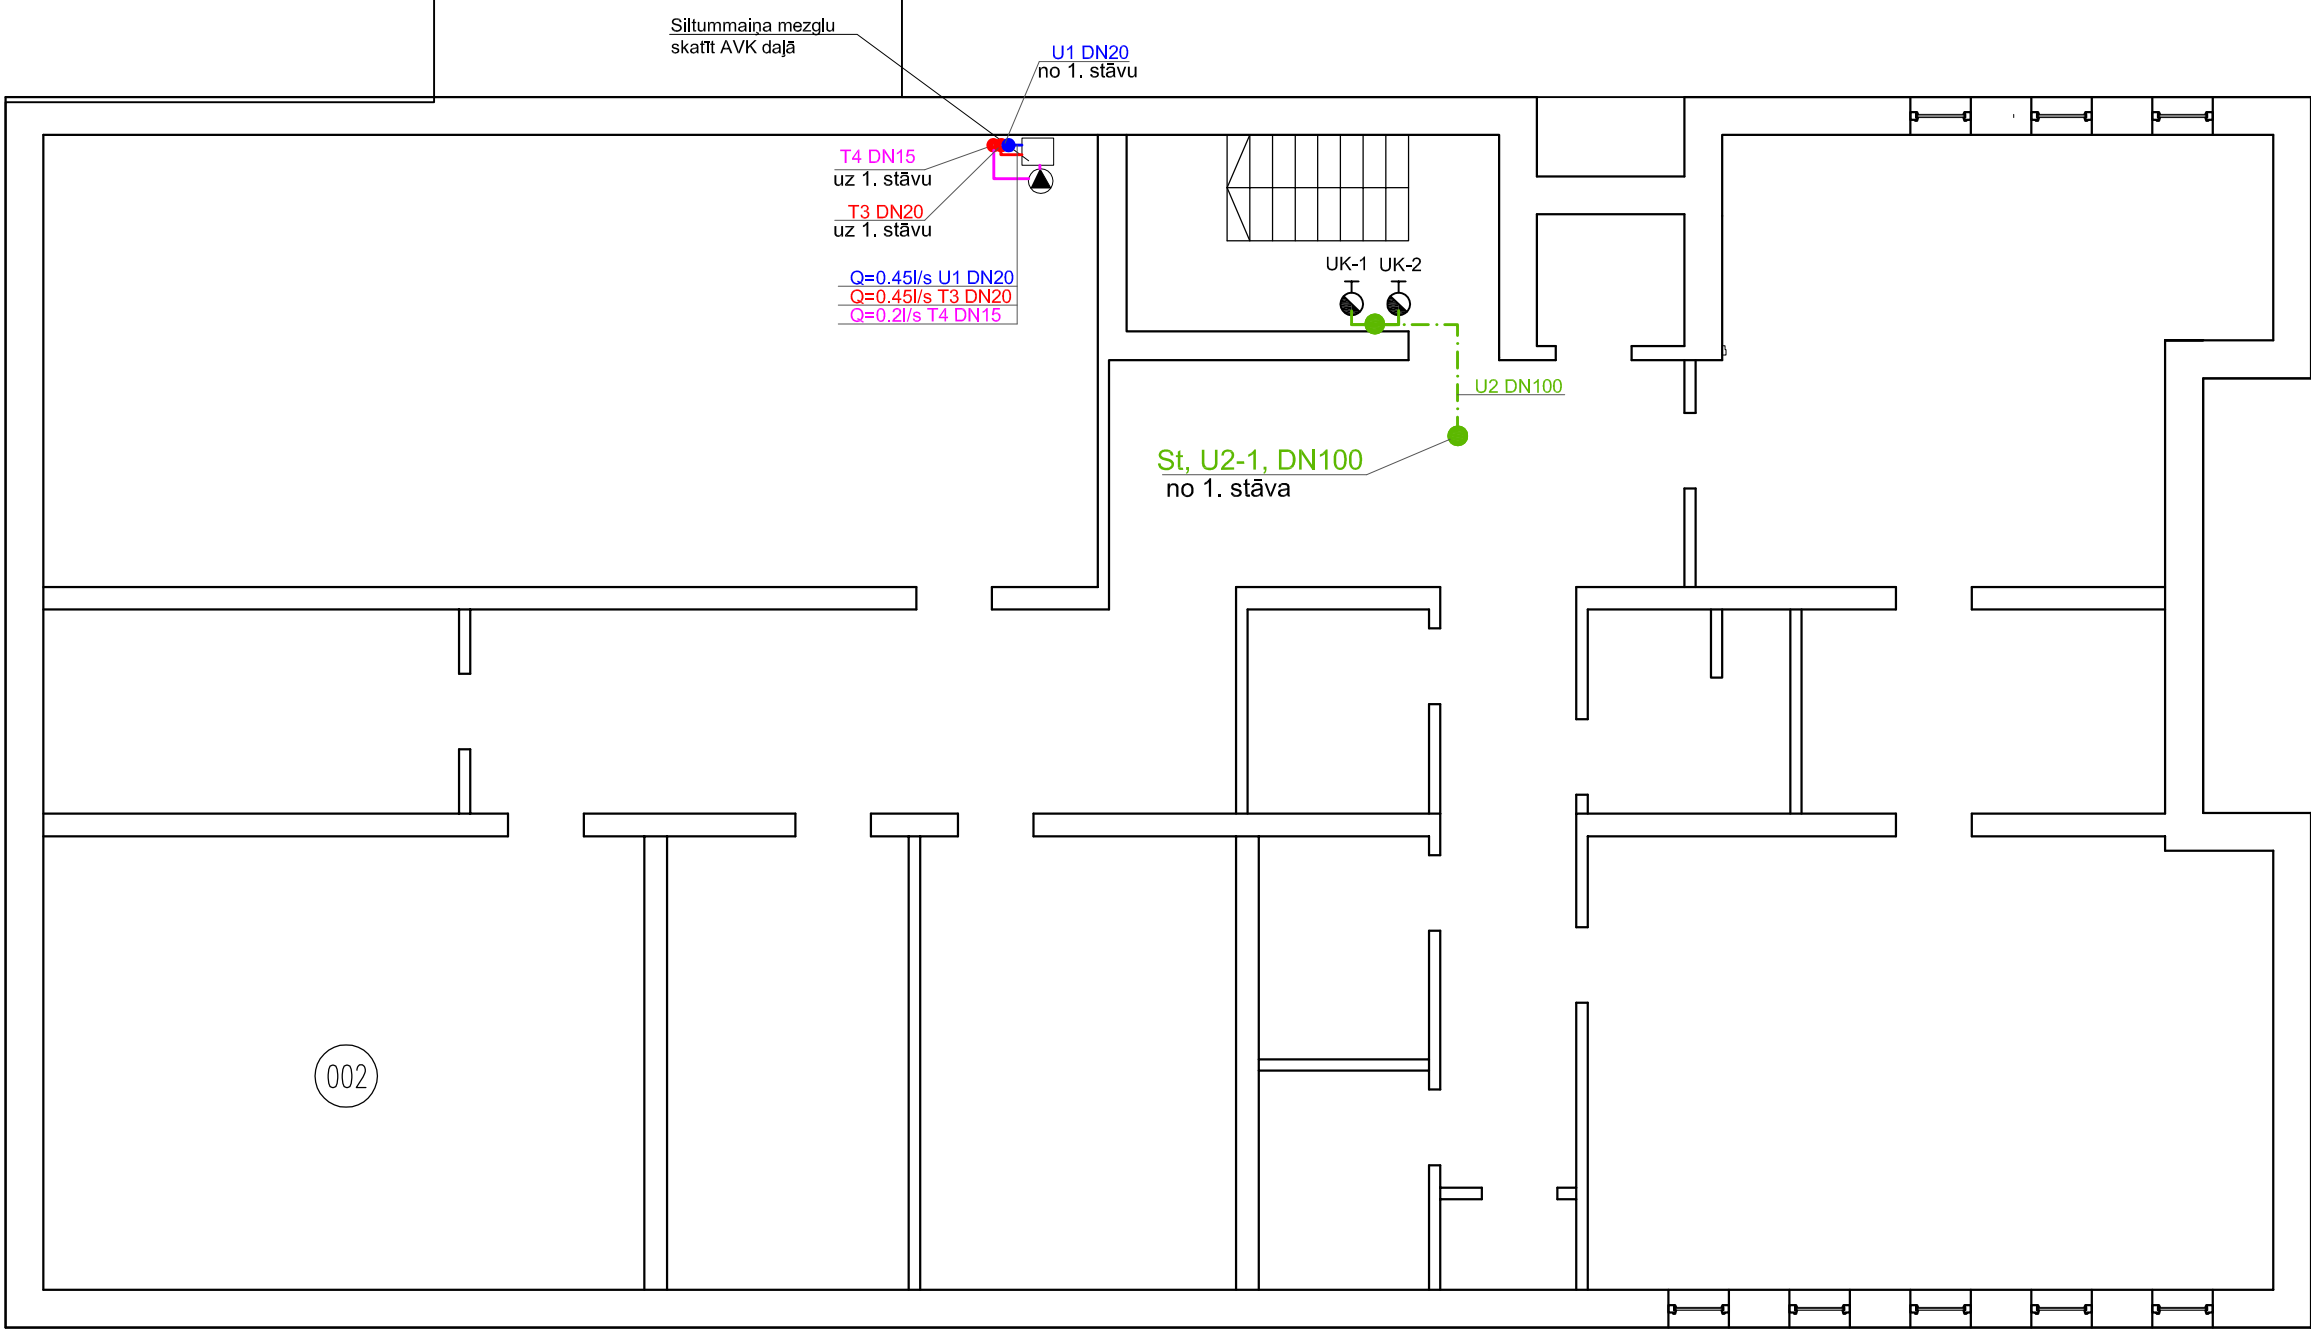


-1. stāva plāns ar iekšējiem
ūdensvada un ugunsdzēsības tīkliem

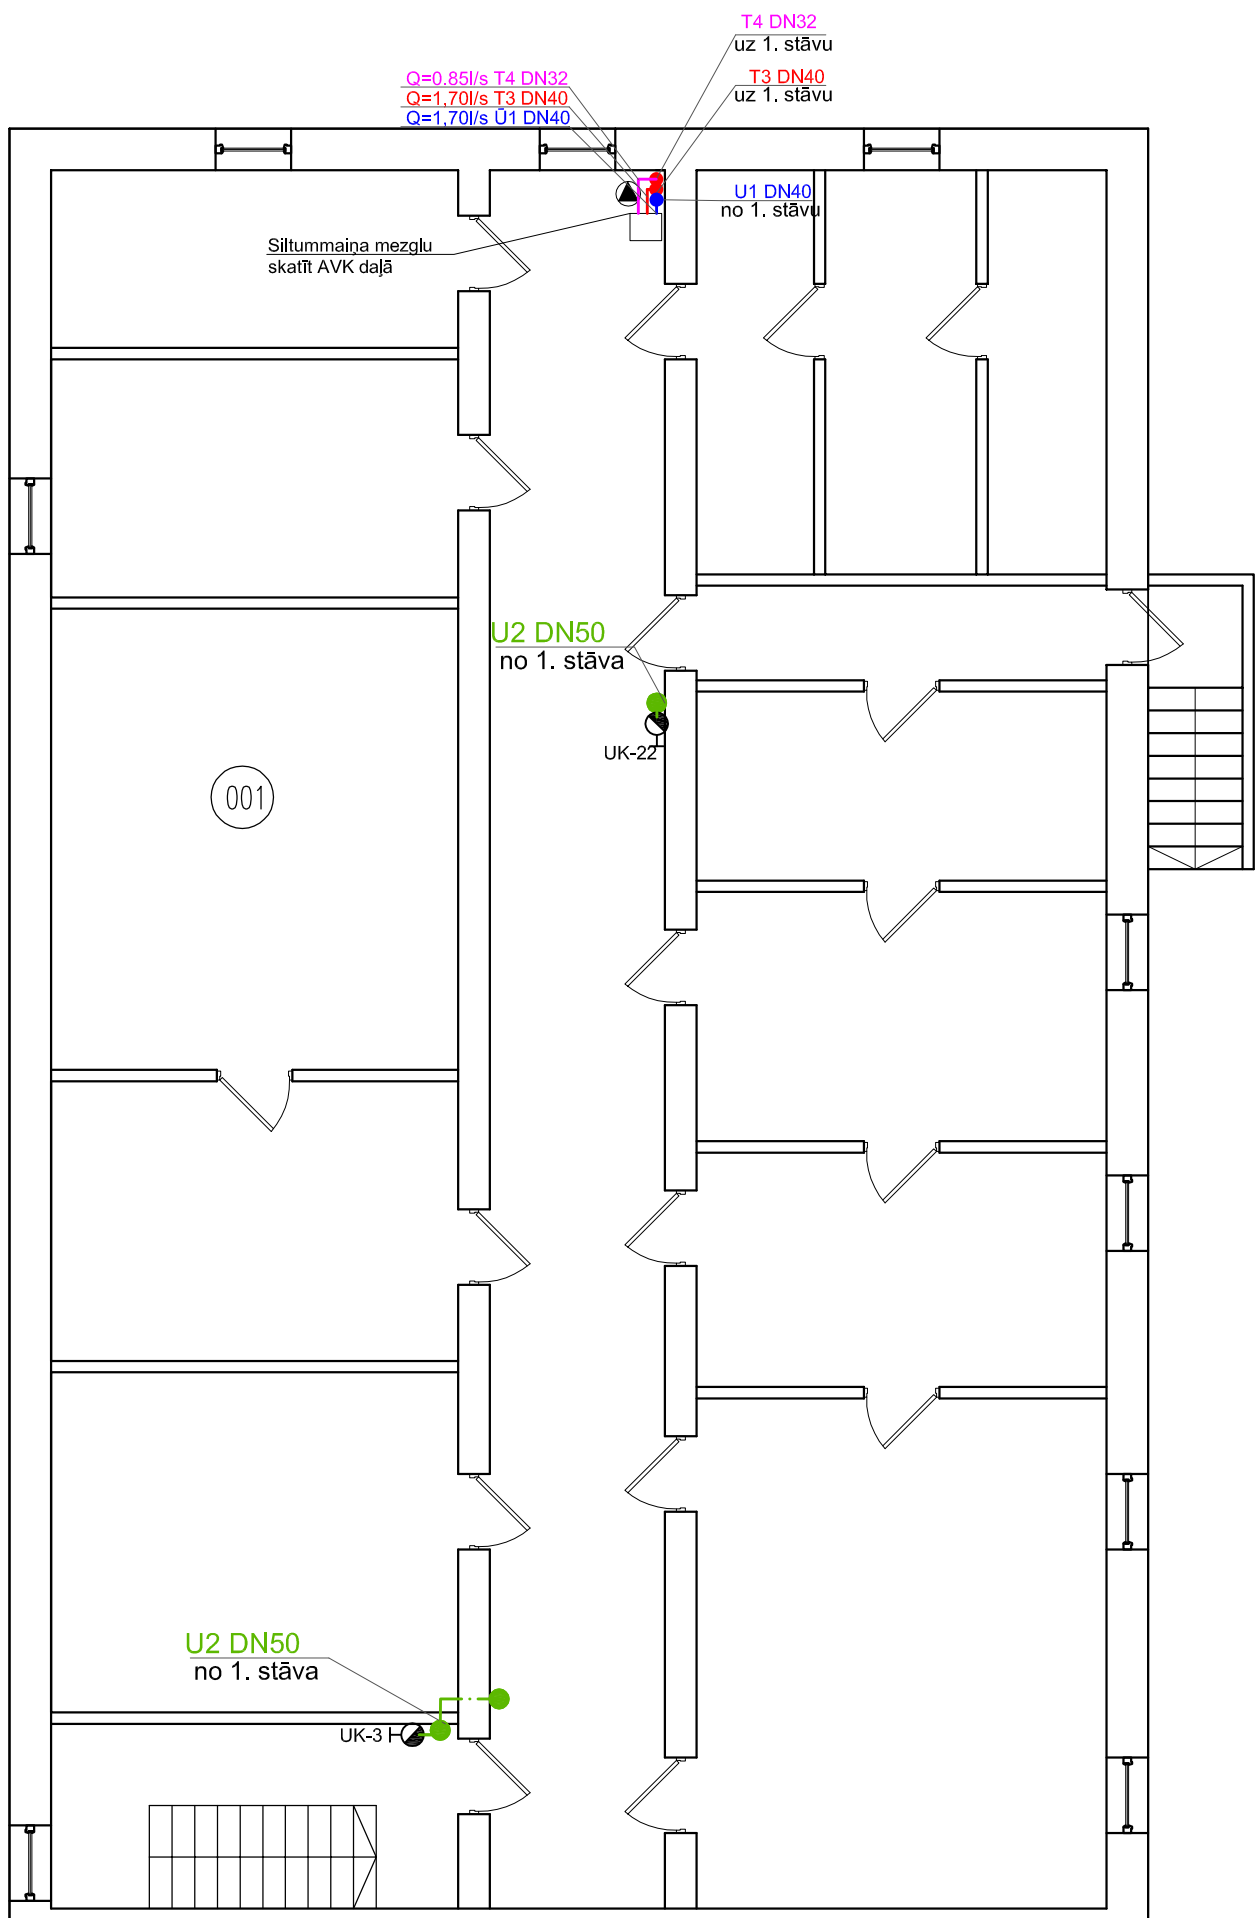


Apzīmējums	Nosaukums
UK-5 K	Ugunsdzēsības krāns
Q	Laiestības krāns
32 T4 DN32 no pagaidu telpas	Stāvvada numurs
DN10 DN20 DN32 DN40 DN50 DN60 DN80 DN100 DN150 DN200 DN250 DN300 DN350 DN400 DN450 DN500 DN600 DN700 DN800 DN900 DN1000	Aukstā, karstā, recirkulācijas un ugunsdzēsības ūdensvadu diametri
157	Telpas numurs
U1 U2	Aukstais ūdensvads
U2 U2	Ugunsdzēsības ūdensvads
T3	Karstais ūdensvads
T4	Cirkulācijas ūdensvads
—	Zem grīdas
—	Virš grīdas
—	Zem griestiem
—	Aizbīdņi aukstajam, karstajam un recirkulācijas ūdensvadam

PIEZĪMES:

- Izmēri doti mm;
- Augstuma atzīmes dotas m;
- Par relatīvo ± 0.000 pieņemta tīrās grīdas virsmas atzīme, kas atbilst absolūtai augstuma atzīmei +188.840 Baltijas augstumu sistēmā;
- Pirms būvdarbu uzsākšanas jāpārbauda visi esošie un projektētie izmēri;
- Aukstā un karstā ūdens vadi pie griestiem, sienas, grīdas, sienās jāpieestiprina un jānostiprina ar cauruļvadu ražotāju rekomendētiem stiprinājumiem un to savstarpējiem attālumiem;
- Vietās kur aukstā un karstā ūdens vads iet cauri grīdai vai nesošai sienai jāparedz cauruļvada aizsargčaula;
- Iekšējam ūdensvadam aukstajam un karstajam ar DN apzīmēts cauruļvada iekšējais diametrs;
- Karstajam ūdensvadam jāparedz siltumizolācija visā tā posmā, bet aukstajam pretkondensāta izolācija;
- Aizbīdņus uz aukstā, karstā un recirkulācijas vadiem skatīties aksonometriskajās shēmās;
- Cauruļvadu iebūves vai pietiprinājuma veidus, kas nav parādīts grafiskajā daļā mēģināt maksimāli paslēpt (tai nav redzams), tos iebūvējot sienā vai iešūjot kārbā;
- Vietās kur ūdensvads iet cauri grīdai vai mūra sienai jāparedz cauruļvada aizsargčaula un ugunsdzēsības manžete.

TELPU EKSPLIKĀCIJA PAGRABSTĀVAM
(Ambulatorai nodaļai)

Telpas Nr.	Telpas nosaukums	Platība (m²)
001	Ventilācijas iekārtu telpa	32.8
002	Ventilācijas iekārtu telpa	47.7

Pasūtītājs: SIA "Alūksnes slimnīca" Pils iela 1A, Alūksne, Alūksnes novads, LV-4301 Reģ. Nr.40003252612	Objekts: Alūksnes slimnīcas 8.kas rekonstrukcija	 Rīga, Kalvenes iela 22a Tālr.: +371 67322333 Fakss: +371 67828366 ©All rights reserved Izstrādājuma esamība ar autoritāti Būvniecības
OK daļ.vad. Izstrādāja: Alūksnes Duktis	Adrese: Pils iela 1A, Alūksne, Alūksnes novads, LV-4301	
Lapas nosaukums: 1. stāva plāns ar iekšējiem ūdensvada un ugunsdzēsības tīkliem	Mērogs: 1:100	Līguma Nr.: ERAF-1
	Stadija: TP	Lapas: 22
		Ras. Nr.: UK-1