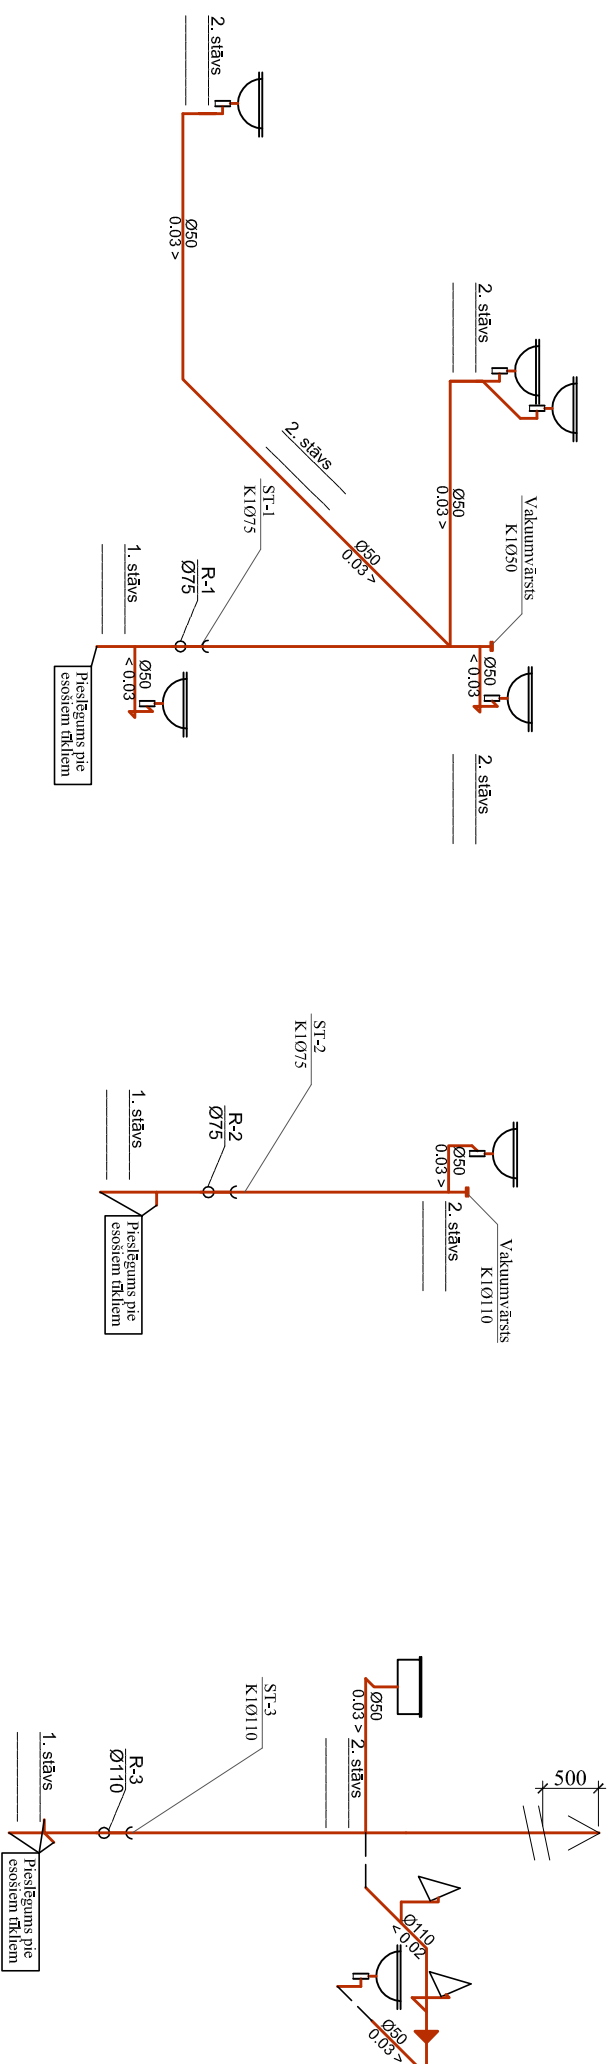
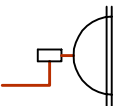


 

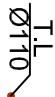

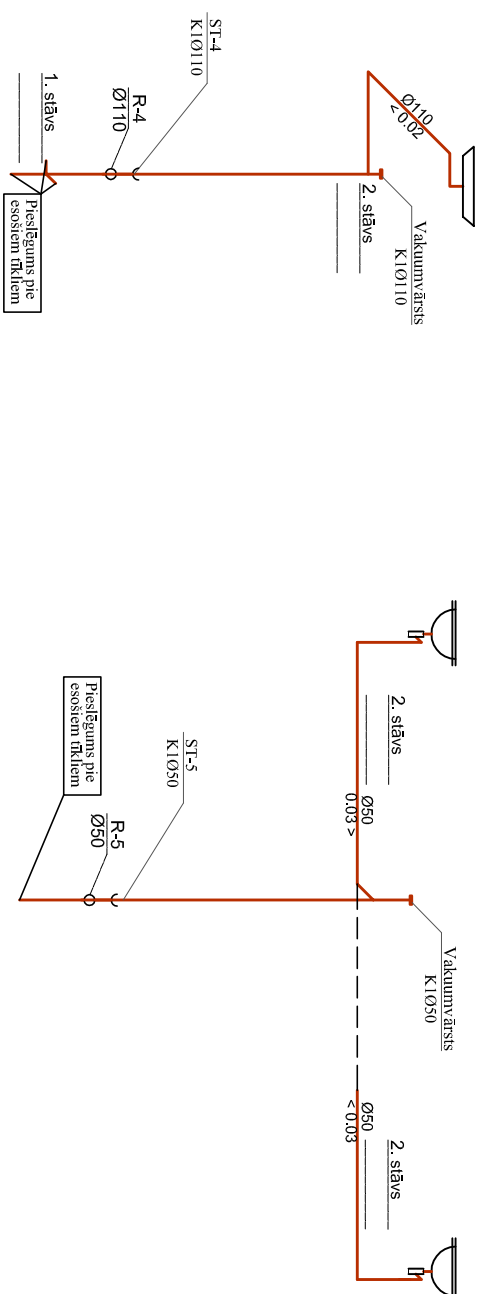




Saimniecisko notekūdeņu kanalizācijas aksonometriskā shēma

KIRURĢIJAS NODAĻĀ




Apzīmējums	Nosaukums
	Roku mazgātne ar sifonu
	Klozetpods
	Pisuārs
	Revīzija
	Kanalizācijas vads
	Trīšanas lūka
	Trīšanas lūkas diametrs
	Vakuumvārsts



Apzīmējums	Nosaukums
 Ø50 Ø75 Ø110 > 0.02 $\frac{ST-1}{\varnothing 110}$ + 0.000 	Traps Caurļūvada diametrs Caurļūvada montāžas minimālais slīpums Stāwads <u>Stāwada diametrs</u> Grīdas līmenis ar augstuma atzīmi Vēdināšanas stāwads virs jumta

PIEZĪMES:

1. Augstuma atzīmes dotas metros;
2. Par relatīvo ± 0.000 pieņemta tīrās grīdas virsmas atzīme, kas atbilst absolūtai augstuma atzīmei +188,840 Balītiņas augstumu sistēmā;
3. Pirms būvdarbu uzsākšanas būvuzņēmējam jāpārbauda visi esošie un projektētie izmēri, būvuzņēmējs ir atbildīgs par visiem būvniecības (rekonstrukcijas) darbu apjomiem.
4. Stāvvadi jāapšūj ar skaņu izolējošu materiālu un gipskartona kārbu.
5. Kanalizācijas paštesces vadi pie griestiem, sienas, grīdas jāpiesitpina un jānostiprina ar cauruļvadu ražotāju rekomendētiem stiprinājumiem un to savstarpējiem attālumiem.
6. Vietās kur kanalizācijas vads iet cauri grīdai vai nesošajai sienai jāparedz cauruļvada aizsargčaula.
7. Vēdināšanas stāvvads izbūvēts 0,5 m virs jumta.
8. Visus kanalizācijas paštesces cauruļvadus savās starpā savienot, veidojot 45° leņķi.

Pasūtītājs: SIA "Atūksnes slimnīca" Pils iela 1A, Atūksne, Atūksnes novads, LV-4301 Reģ. Nr.40003252612	Objekts: Atūksnes slimnīcas ēkas rekonstrukcija	 Rīga, Kalvenes iela 22a Tālrunis: +371 67322333 Fakss: +371 67628366 ©All rights reserved. Izmantojams saskaņā ar autoritēstību likumu
	Adrese: Pils iela 1A, Atūksne, Atūksnes novads, LV-4301	
ŪK daļvad.	Aivars Dukulis	
Izstrādāja	Aivars Dukulis	
		Lapas nosaukums: Saimniecisko noteikumu kanalizācijas aksometriskā shēma
		Līguma Nr.: ERAF-I
		Mērogs:
		b/m
		Stadija
		TP
		Lapas
		Ras. Nr.
		UK-10