


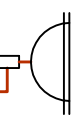





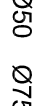
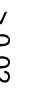

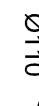



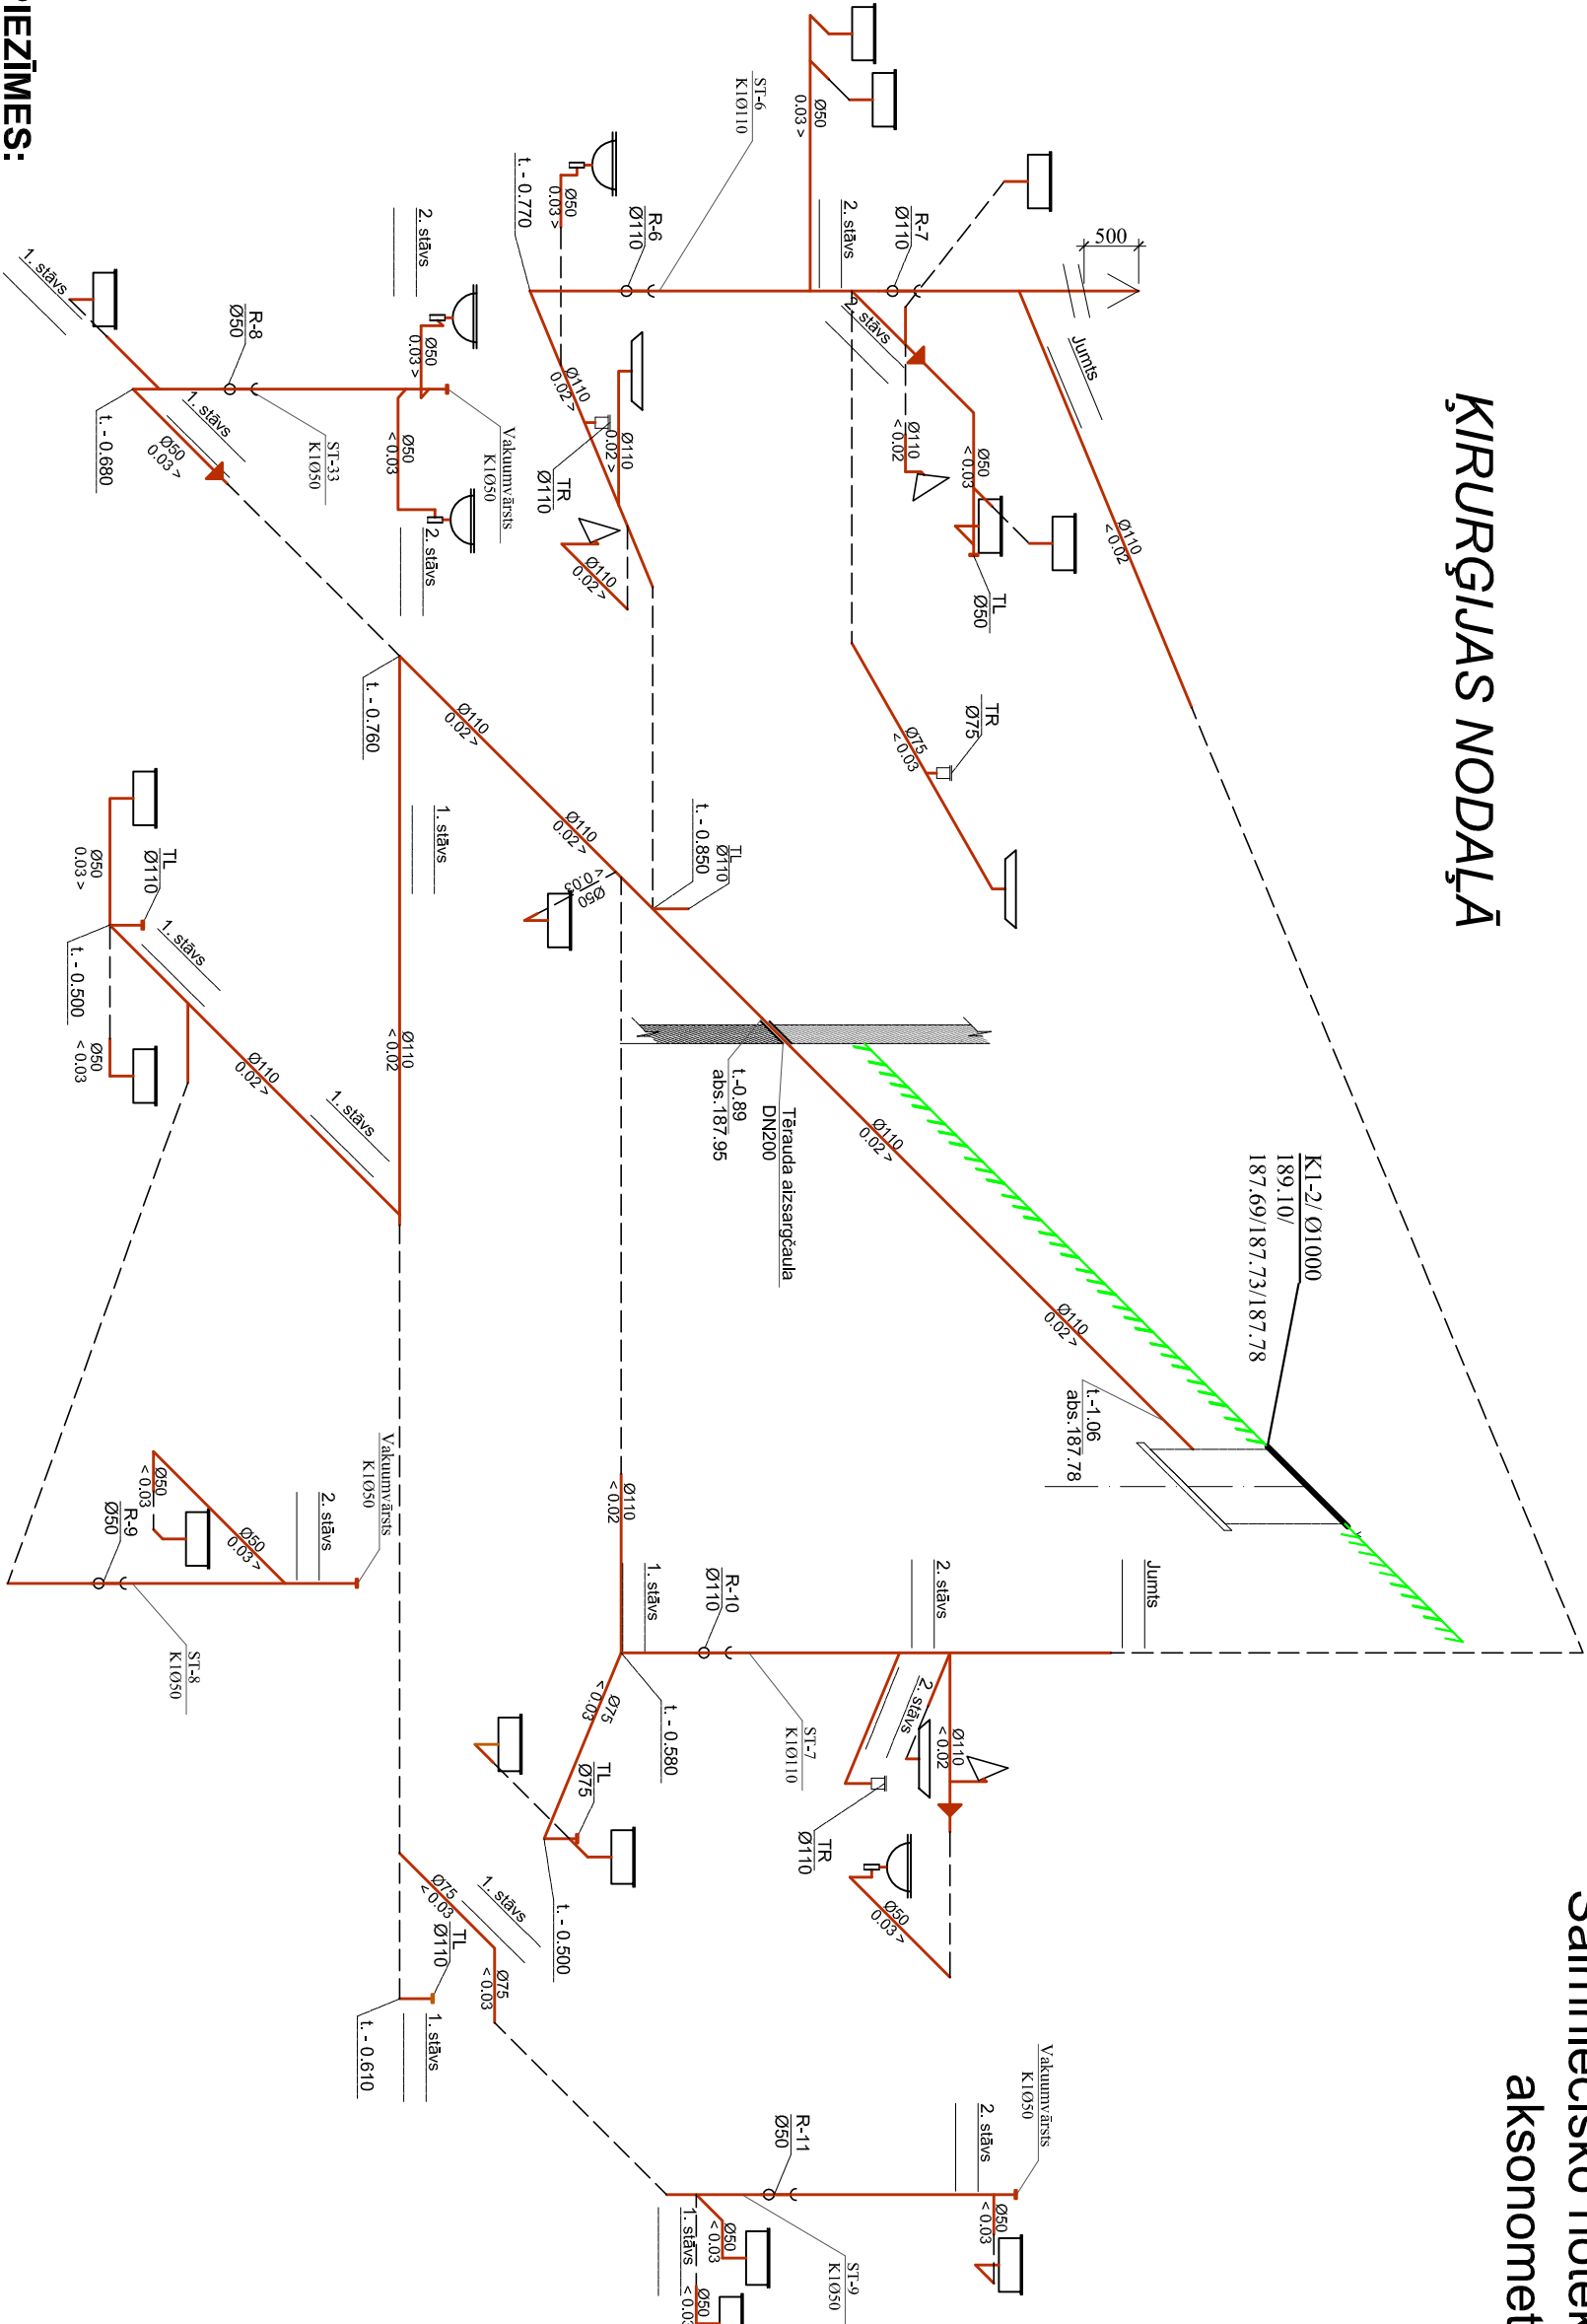


KĪRURĢIJAS NODAĻĀ

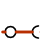Saimniecisko notekūdeņu kanalizācijas
aksonometriskā shēma


Apzīmējums	Nosaukums
	Roku mazgātne ar sifonu
	Klozetpods
	Pisuārs
	Revīzija
	Kanalizācijas vads
	Trīšanas ielka
	Trīšanas ielkas diametrs
	Vakuumvārsts

Apzīmējums	Nosaukums
	Traps
	Caurulvada diametrs
	Caurulvada montāžas minimālais stiprums
	Stāvvads
	Stāvvada diametrs
	Grīdas līmenis ar augstuma atzīmi
	Vēdināšanas stāvvads
	virs jumta



PIEZĪMES:

- Augstuma atzīmes dotas metros;
- Par relatīvo ±0.000 pieņemta tīrās grīdas virsmas atzīme, kas atbilst absolūtai augstuma atzīmei +188.840 Baltijas augstumu sistēmā;
- Pirms būvdarbu uzsākšanas būvuzņēmējam jāpārbauda visi esošie un projektētie izmēri, būvuzņēmējs ir atbildīgs par visiem būvniecības (rekonstrukcijas) darbu apjomiem.
- Stāvvadi jāpauj ar skaņu izolējošu materiālu un ģipškartona kārbu.
- Kanalizācijas pašēces vadi pie grīstēm, sienas, grīdas jāpiespīrtna un jānostiprina ar caurulvadu ražotāju rekomendētiem stiprinājumiem un to savstarpējiem atālumiem.
- Vietās kur kanalizācijas vads iet caur grīdai vai nesošajai sienai jāparedz caurulvada aizsargcaula.
- Vēdināšanas stāvvads izbūvēts 0,5 m virs jumta.
- Visus kanalizācijas pašēces caurulvadus savās stārpā savienot, veidojot 45° leņķi.

Pasūtītājs: SIA "Atūksnes silmīnīca" Pils iela 1A, Atūksne, Atūksnes novads, LV-4301 Reģ. Nr.40003252612			Objekts: Atūksnes silmīnīcas ēkas rekonstrukcija		 Rīga, Kalvenes iela 22a Tālr.: +371 67322333 Fakss: +371 67828366
Adrese: Pils iela 1A, Atūksne, Atūksnes novads, LV-4301			©All rights reserved. ©Izmantojams saskaņā ar autoritēstību likumu		
Lapas nosaukums: Saimniecisko notekūdeņu kanalizācijas aksonometriskā shēma			Līguma Nr.: ERAF-1 Mērogs: b/m		
UK daļvad.	Alvars Dukulis	11.04.2011.	Stadija	Lapas	Ras. Nr.
Izstrādāja	Alvars Dukulis	11.04.2011.	TP	22	UK-11