



Mezgls "D"

M 1:10

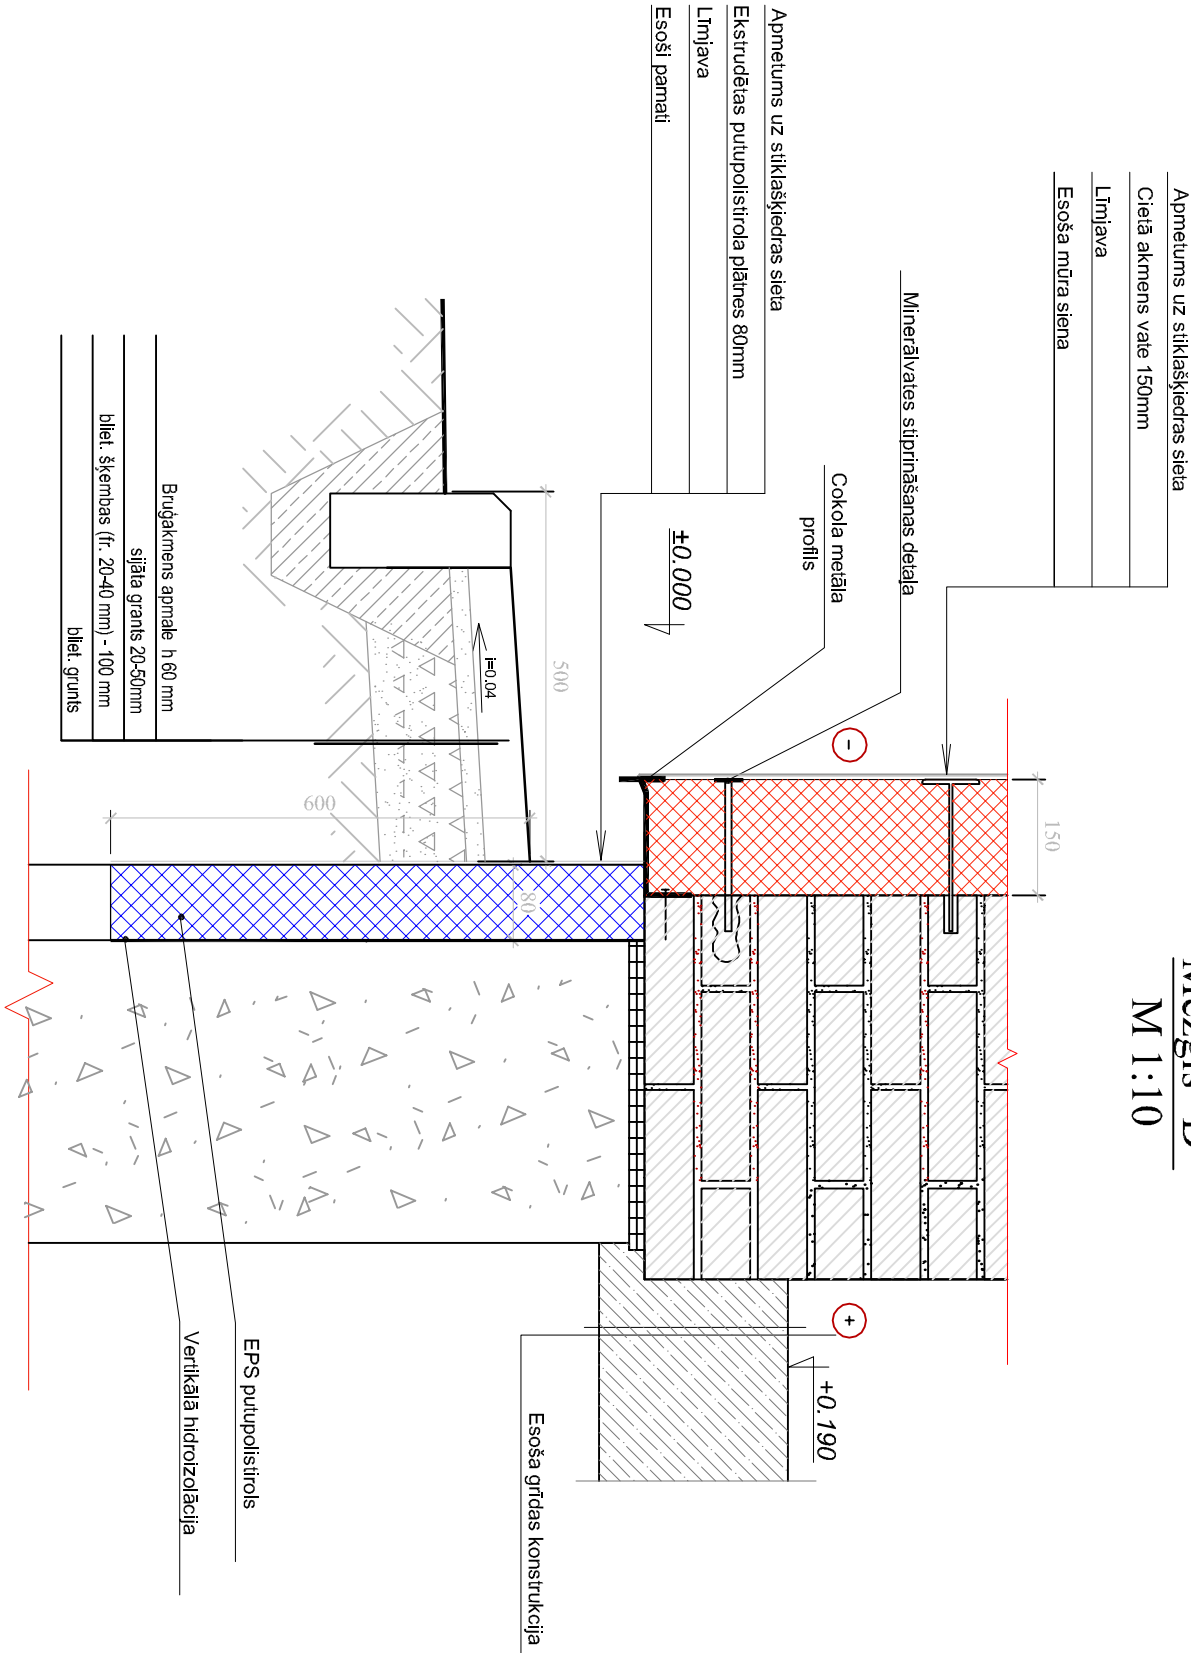


Mezgls "C"

M 1:20

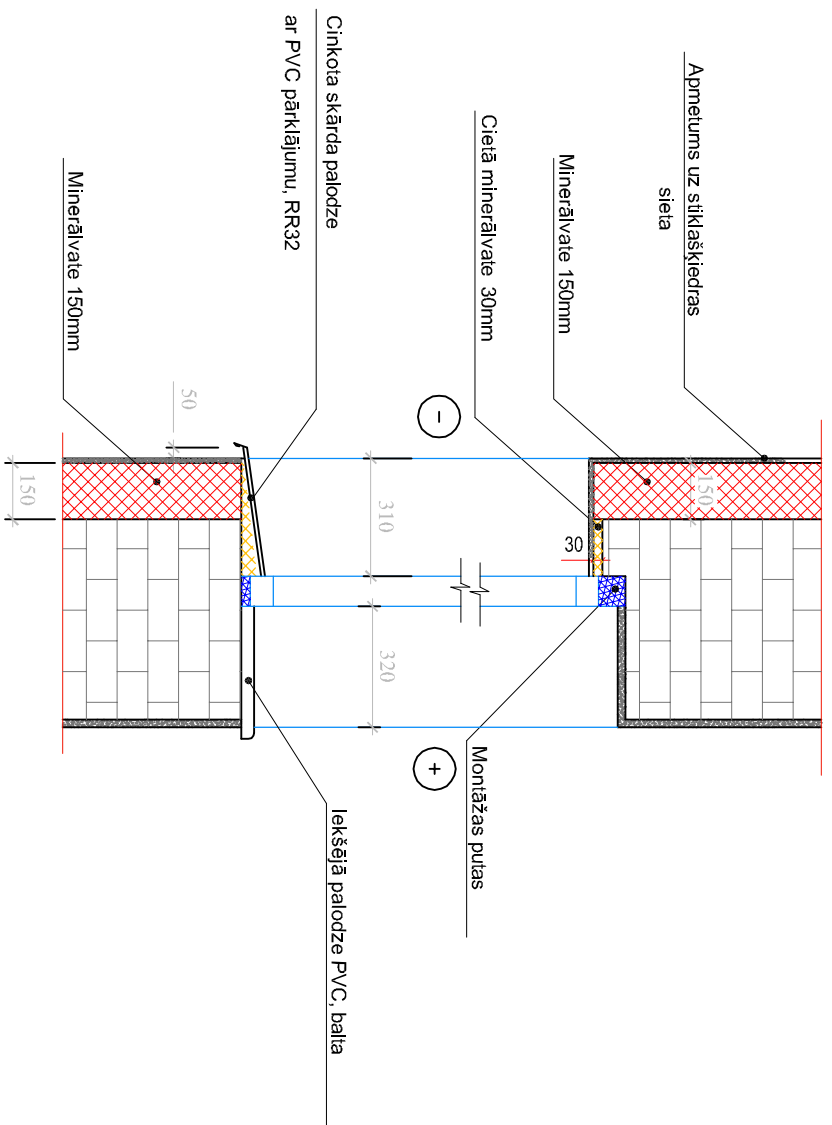

Mezgls "E"

M 1:10

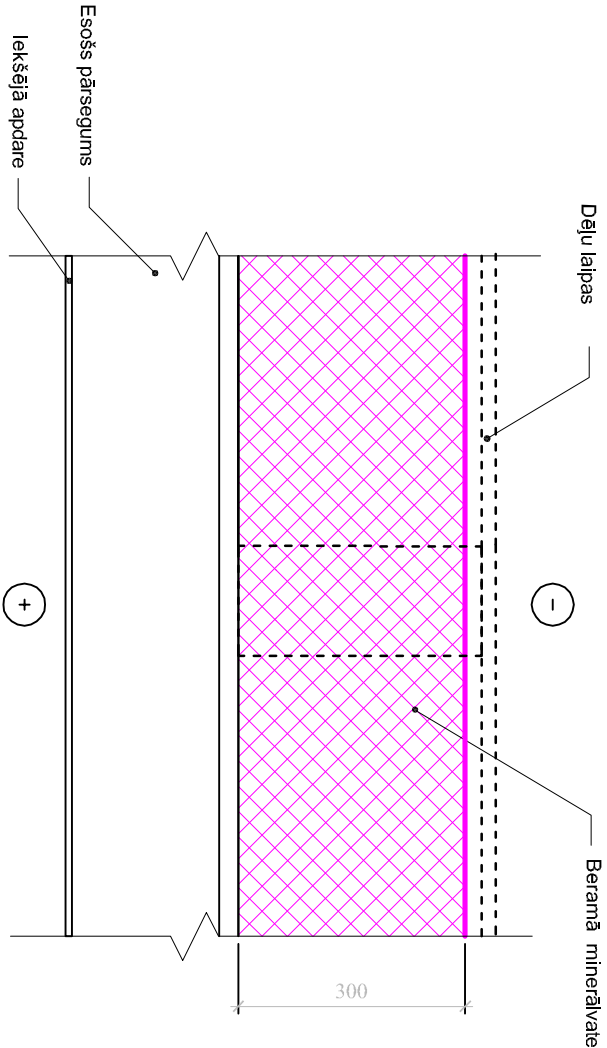

- Piezīmes:
- Par nosacīto ±0.000 augstuma atzīmi pieņemts cokola visas līmenis;
 - Visu materiālu montāža un pielietošana atbilstoši izgatavotāju firmas tehnoloģijai;
 - Visi marķētie loģi, durvis un vārti maināmi;
 - Atkotot grūnti pie pamatiem, neaizsēgt dziļāk par pamatu iebūves dziļumu;
 - Pirms visas fasādes krāsošanas nokrāsot 1m2 fasādes no katra toņa un saskanot ar autoruzraugu;
 - Dūmeņus bēniņos apmest un nokrāsot ar gaišu ugunsdrošu krāsu vai nobalsināt.

- Tehnoloģiskais apraksts:
1. Siltumizolācijas piesitprināšanas enkuri jāiestiprina sienā pēc tapu principa. Galējais enkurs jāliek 150mm no stūra, apakšējais enkurs jāliek 100 - 150mm no aļas malas.
 2. Sieta malas savienojumu vietās jāpārīrīk viena pāri otrai 100mm.
 3. Apmetamai siltumizolācijas virsmai jābūt pārklātai ar "Bayosan" Ļmījavu vai analoģu stiklašķiedras sieta šķiedru labākai piesaistīšanai.
 4. Siltināšanas sistēma, kurā izolācijas materiāls ir putupolistirola plāksnes ar spiedes pretestību 25kN/m², nepieciešama papildus stiprināšana ar dībeļiem, kas atbilst konkrētai nesosaļ virsmai (līdz 8m augstumam 6 dībeļi uz 1m², ēkas stūros 8 gab./m²), No 8m - 22m augstumam 8gab./m², ēkas stūros 10gab./m².
 5. Sīnu siltināšanas darbu tehnoloģijas aprakstus (rekomendācijas) pieprasīt no materiālu vai tehnoloģiju piegādātājiem.
 6. Stingri jāievēro siltumizolācijas plāksnēm pievienotie montāžas noteikumi.

PROJEKTA KOORDINATORS

SADARBĪBĀ AR

AAC bīrojs, SIA _ Andrija Pomala ielā 13-2, Jēkabpils _ M1792987/54 _ aacbirojs@aacbirojs.lv

aacbirojs

BŪVOBJEKTS ALŪKSNES SLIMNĪCAS SAIMNIECĪBAS

ĒKAS (002) FASĀDES VIENKĀRŠOTĀ RENOVĀCIJA

ADRESE PILS IEĻA 1, ALŪKSNE, ALŪKSNES NOVADS, LV4301

PASŪTĪTĀJS SIA "ALŪKSNES SLIMNĪCA" REG.NR. 40003252612

DARBA NR. cik-128-13

PROJEKTA VADĪTĀJS A.Cikanovičs

AR DAĻAS VADĪTĀJS A.Cikanovičs

LAPAS SATURS MEZGLI "C", "D", "E"

LAPAS MARKA AR-13

LAPAS NR 14

LAPU SKATĪS 16

PROJEKTA STADIJA TP

DATUMS 2013.gada jūlijs

ARHĪVS AlusciļšsacikDesktopTemplate.rpt