




Darba fasāde asīs 5-1
M 1:200

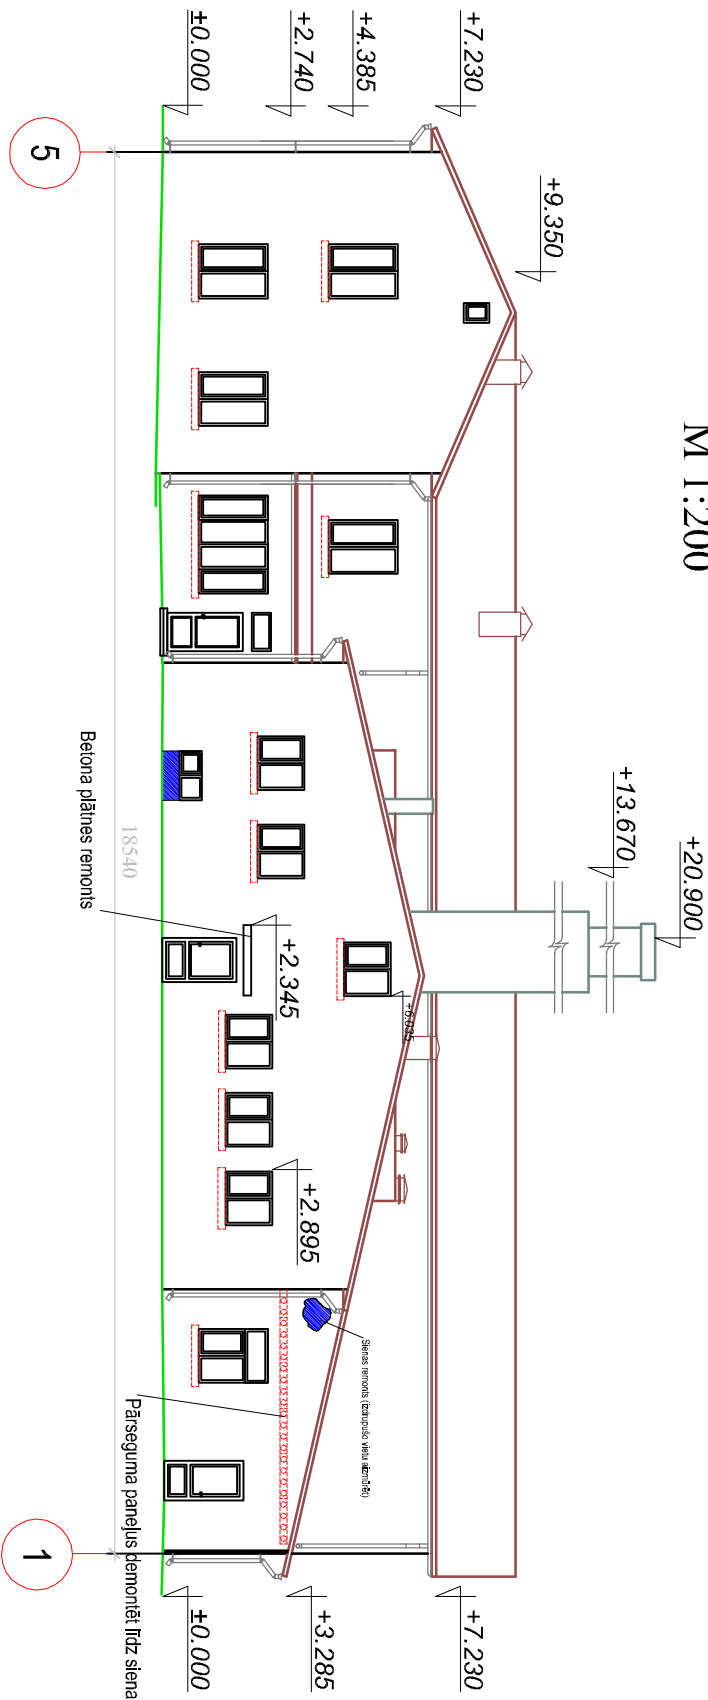

Darba fasāde asīs E-A
M 1:200

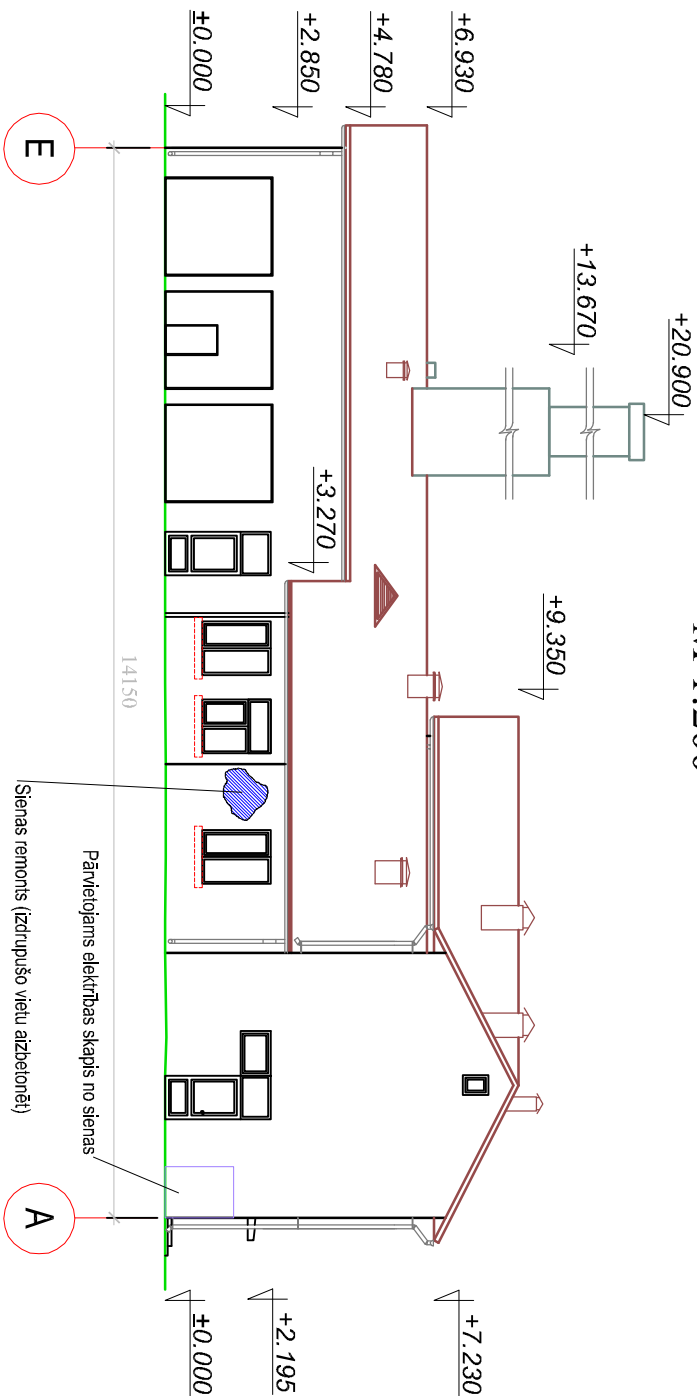

Darba fasāde asīs D-B
M 1:200

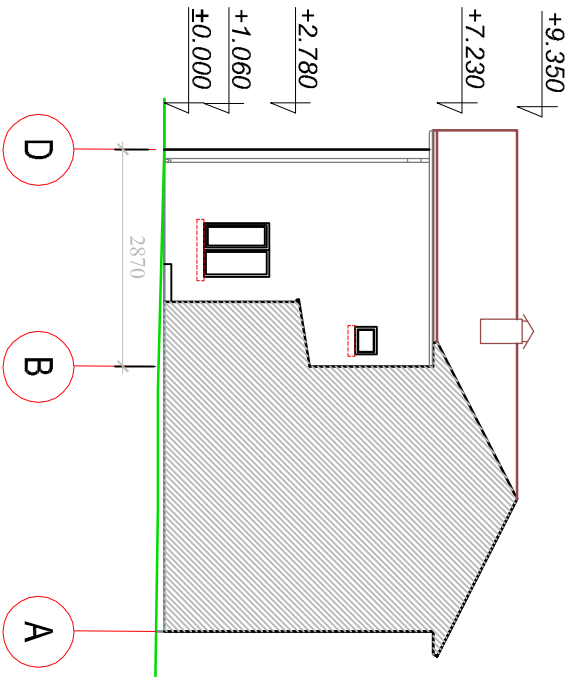

Pieņemtie apzīmējumi:

- Demontējami būvdaļi (krāsas) elementi fasādē
- Aizmūrējamas, remontējamas vietas fasādē

PROJEKTA KOORDINATORS

SADARBĪBĀ AR

AAC birojs, SIA _ Andreja Pomala ielā 13-2, Jēkabpils _ M1792968/54 _ aacbirojs@aacbirojs.lv



BŪVOBJEKTS ALŪKSNES SLIMNĪCAS SAIMNIECĪBAS
ĒKAS (002) FASĀDES VIENKĀRŠOTĀ RENOVĀCIJA
ADRESE PILS IEĻA 1, ALŪKSNE, ALŪKSNES NOVADS, LV4301
PASŪTĪTĀJS SIA "ALŪKSNES SLIMNĪCA" REG.NR. 40003252612
DARBA NR. cik-128-13
PROJEKTA VADĪTĀJS A.Cikarovičs
AR DAĻAS VADĪTĀJS A.Cikarovičs

LAPAS SATURS DARBA FASĀDES ASĪS-1-E-A; D-B;
LAPAS MARKA AR -3
LAPAS NR 04
LAPU SKAITS 16
PROJEKTA STADIJA TP
DATUMS 2013.gada jūlijs
ARHVS Aluselis;Aci;Deskop;Templa;ph