



LASS-2

$P_u=27.6kW$
$K=0.8$
$P_a=22.1kW$
$I_a=33.1A$

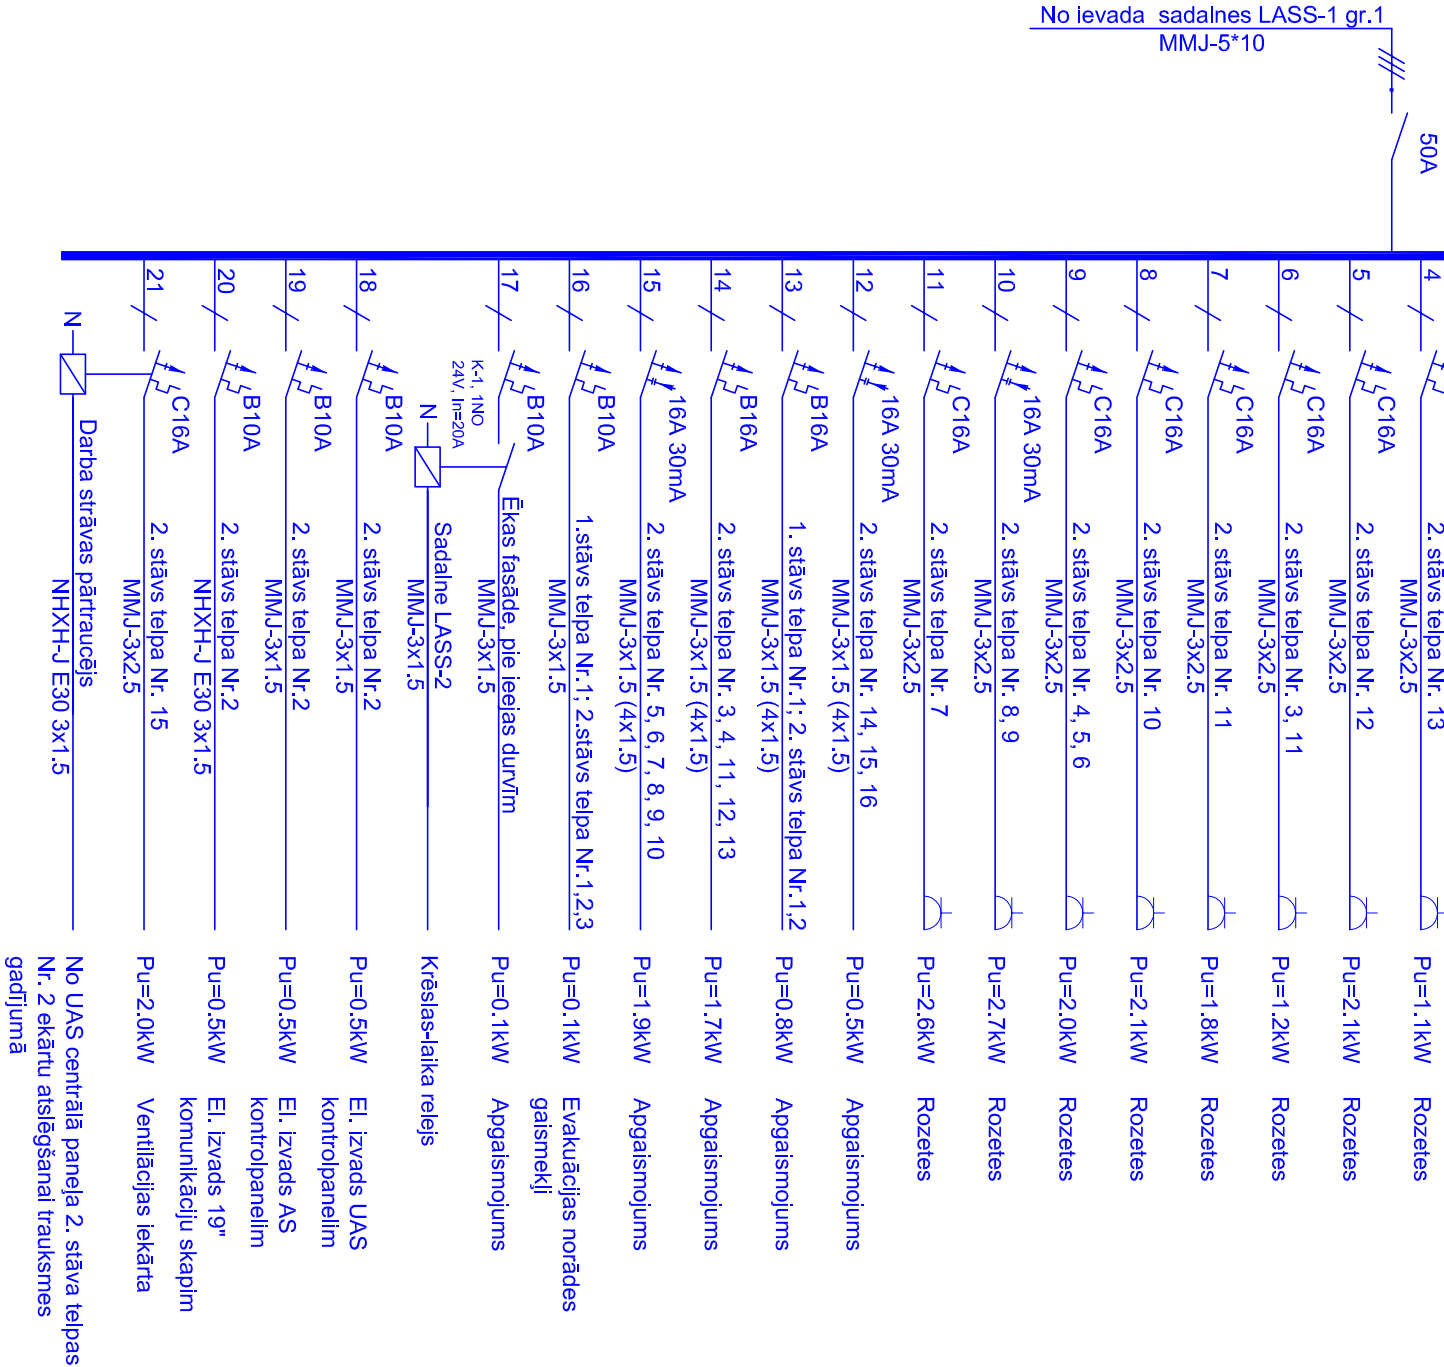


LASS-1

$P_u=45.0kW$
$K=0.7$
$P_a=31.5kW$
$I_a=47.3A$

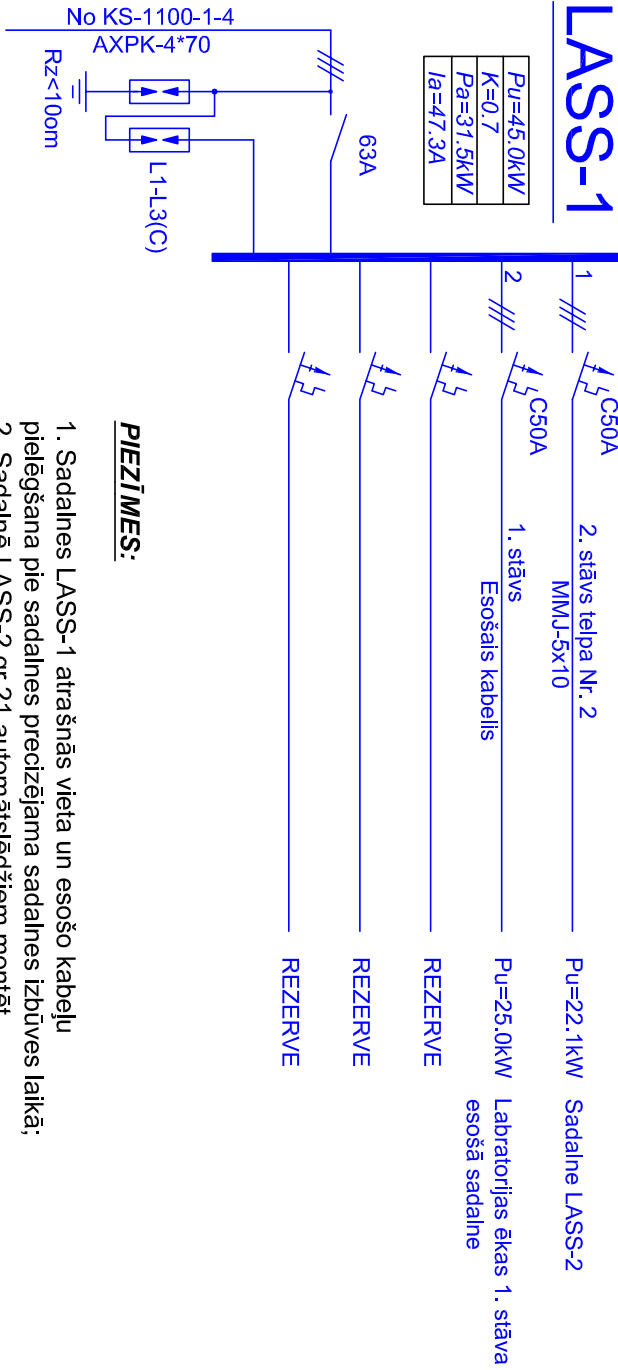

- PIEZĪMES:**
- 1. Sadalnes LASS-1 atrašanās vieta un esošo kabelu pielāgšana pie sadalnes precizējama sadalnes izbūves laikā;
  - 2. Sadalnē LASS-2 gr.21 automātslēdzīiem montēt neatkarīgās atslēgšanas pārlīdžkontaktus, ventagregātu atslēgšanai ugunsdzēsības trauksmes gadījumā.

<b>Pasūtītājs:</b> SIA "Atūksnes slimnīca"			<b>Objekts:</b> Slimnīcas rekonstrukcija Atūksnē			 <div>Rīga, Kaļienes iela 22a Tālrunis: +371 67322333 Fakss: +371 67828366</div> <div>©All rights reserved. ©Izmantojams saskaņā ar autoritāšu likumu</div>
Pils iela 1A, Atūksne, Atūksnes novads LV-4301 Reģ. nr. 40003252612			Adrese: Pils iela 1, Atūksne, Atūksnes novads, LV-4301			
			Lapas nosaukums:			
			Sadalņu LASS-1 un LASS-2 principiālās shēmas			
EL d.vad.	Kārlis Kalniņš		11.04.2011			Inv. Nr.: Mērogs: b. m.
Izstrādāja	Kārlis Kalniņš		11.04.2011			
				Stadija	Lapas	Ras. Nr.
				TP		EL-16