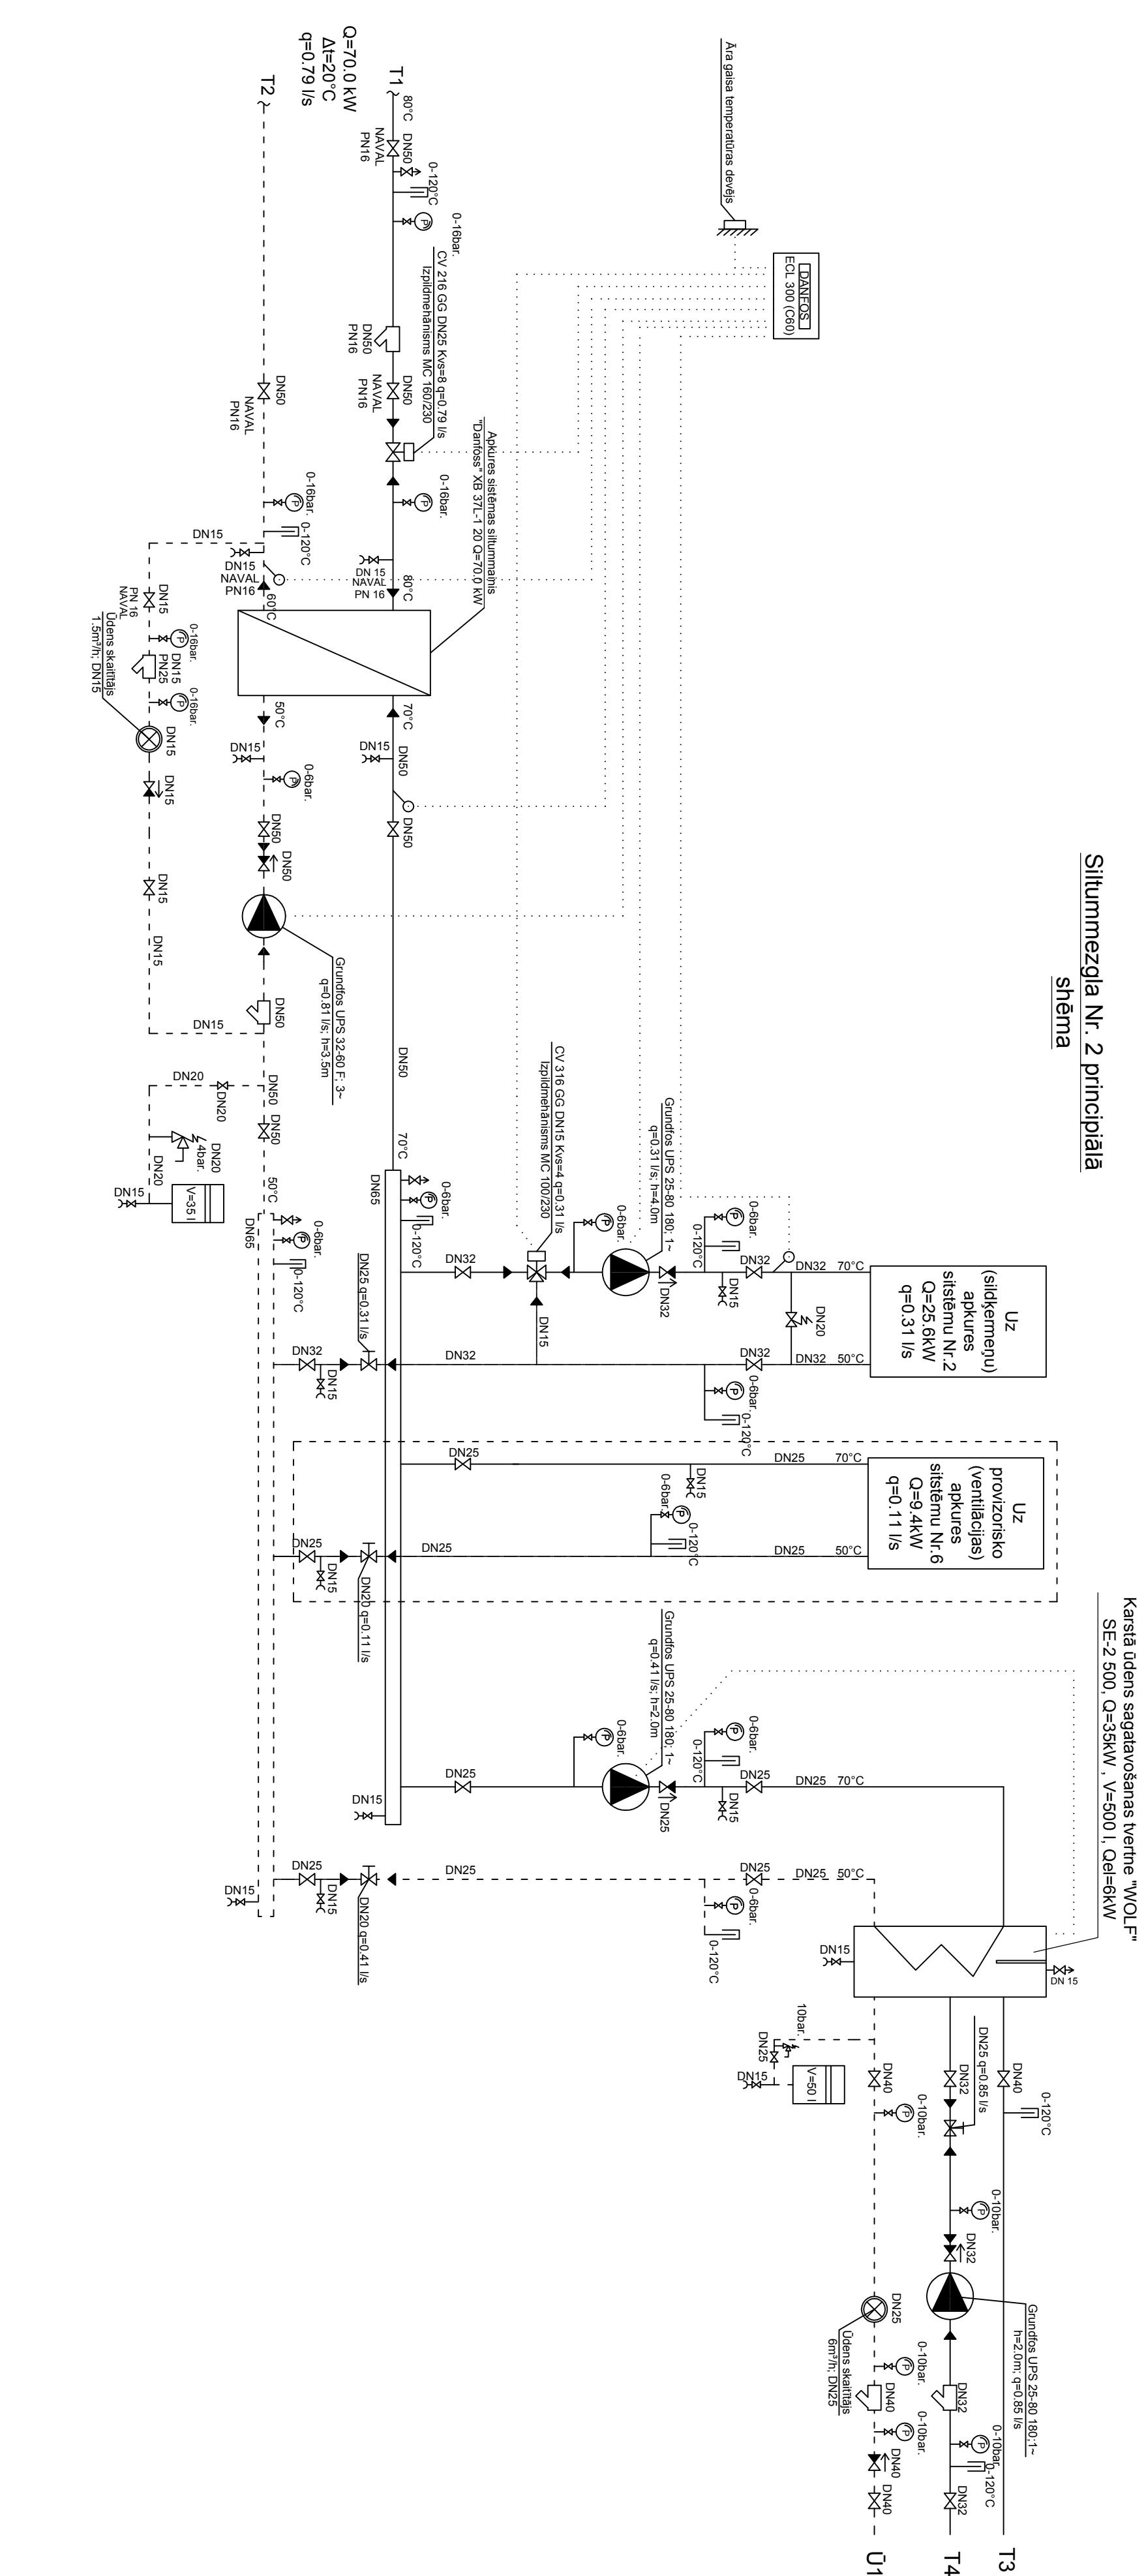







 


 
 
 



Siltummezgla Nr. 1 principiālā shēma

Karstā ūdens sagatavošanas tvertne "WOLF"  
SE-2 500, Q=35kW , V=500 l, Qel=6kW



Siltummezgļa Nr. 2 principiālā shēma

Karstā ūdens sagatavošanas ierīcē "WOLF SE-2 500, Q=35kW, V=500 l, Qel=6kW

- ## Apmēļējumi:
- |   |                                      |
|---|--------------------------------------|
|  | -monomers;                           |
|  | -temperans 0-120°C;                  |
|  | -temperatūras deļs,                  |
|  | -cilvēkūciņas sūtkis;                |
|  | -lodveida ventils;                   |
|  | -drošības varis;                     |
|  | -ventvīziena varis;                  |
|  | -filtrs;                             |
|  | -frsagatu aizbādnis;                 |
|  | -balaineļoļstāis varis;              |
|  | -dēģaiciāds;                         |
|  | -pālispiēdiena vārstis;              |
|  | -izaiide;                            |
|  | -apūrcis sistēmas izpūdišanas varis; |

Pasūtītājs: SIA "Atsena" "Kontainers" Pils. iel. 1A, Aikšņos, Aikšņos novads, LV-4301 Reģ. Nr.40003252612		Objekts: Aikšņos aikšņas klāsts rekonstrukcija	
Adrese: Pils. iel. 1A, Aikšņos, Aikšņos novads, LV-4301		(all rights reserved) izstrādājums šķēdē un atbilstoši lūgumi	
Būvpr. vad. Viktors Kļaviņš Būvpr. v. Jānis Rancāns Izstrādāja Māris Maļakovs	Paraksts Datums	Lapa(s) nosaukums: Siltummezgls Nr. 1 un 2 principālās shēmas	Līguma Nr.: ERAF - 1 Mērogs Stādla Lapa(s) A/VK-16