


Siltummezgļa Nr. 3 principiālā shēma

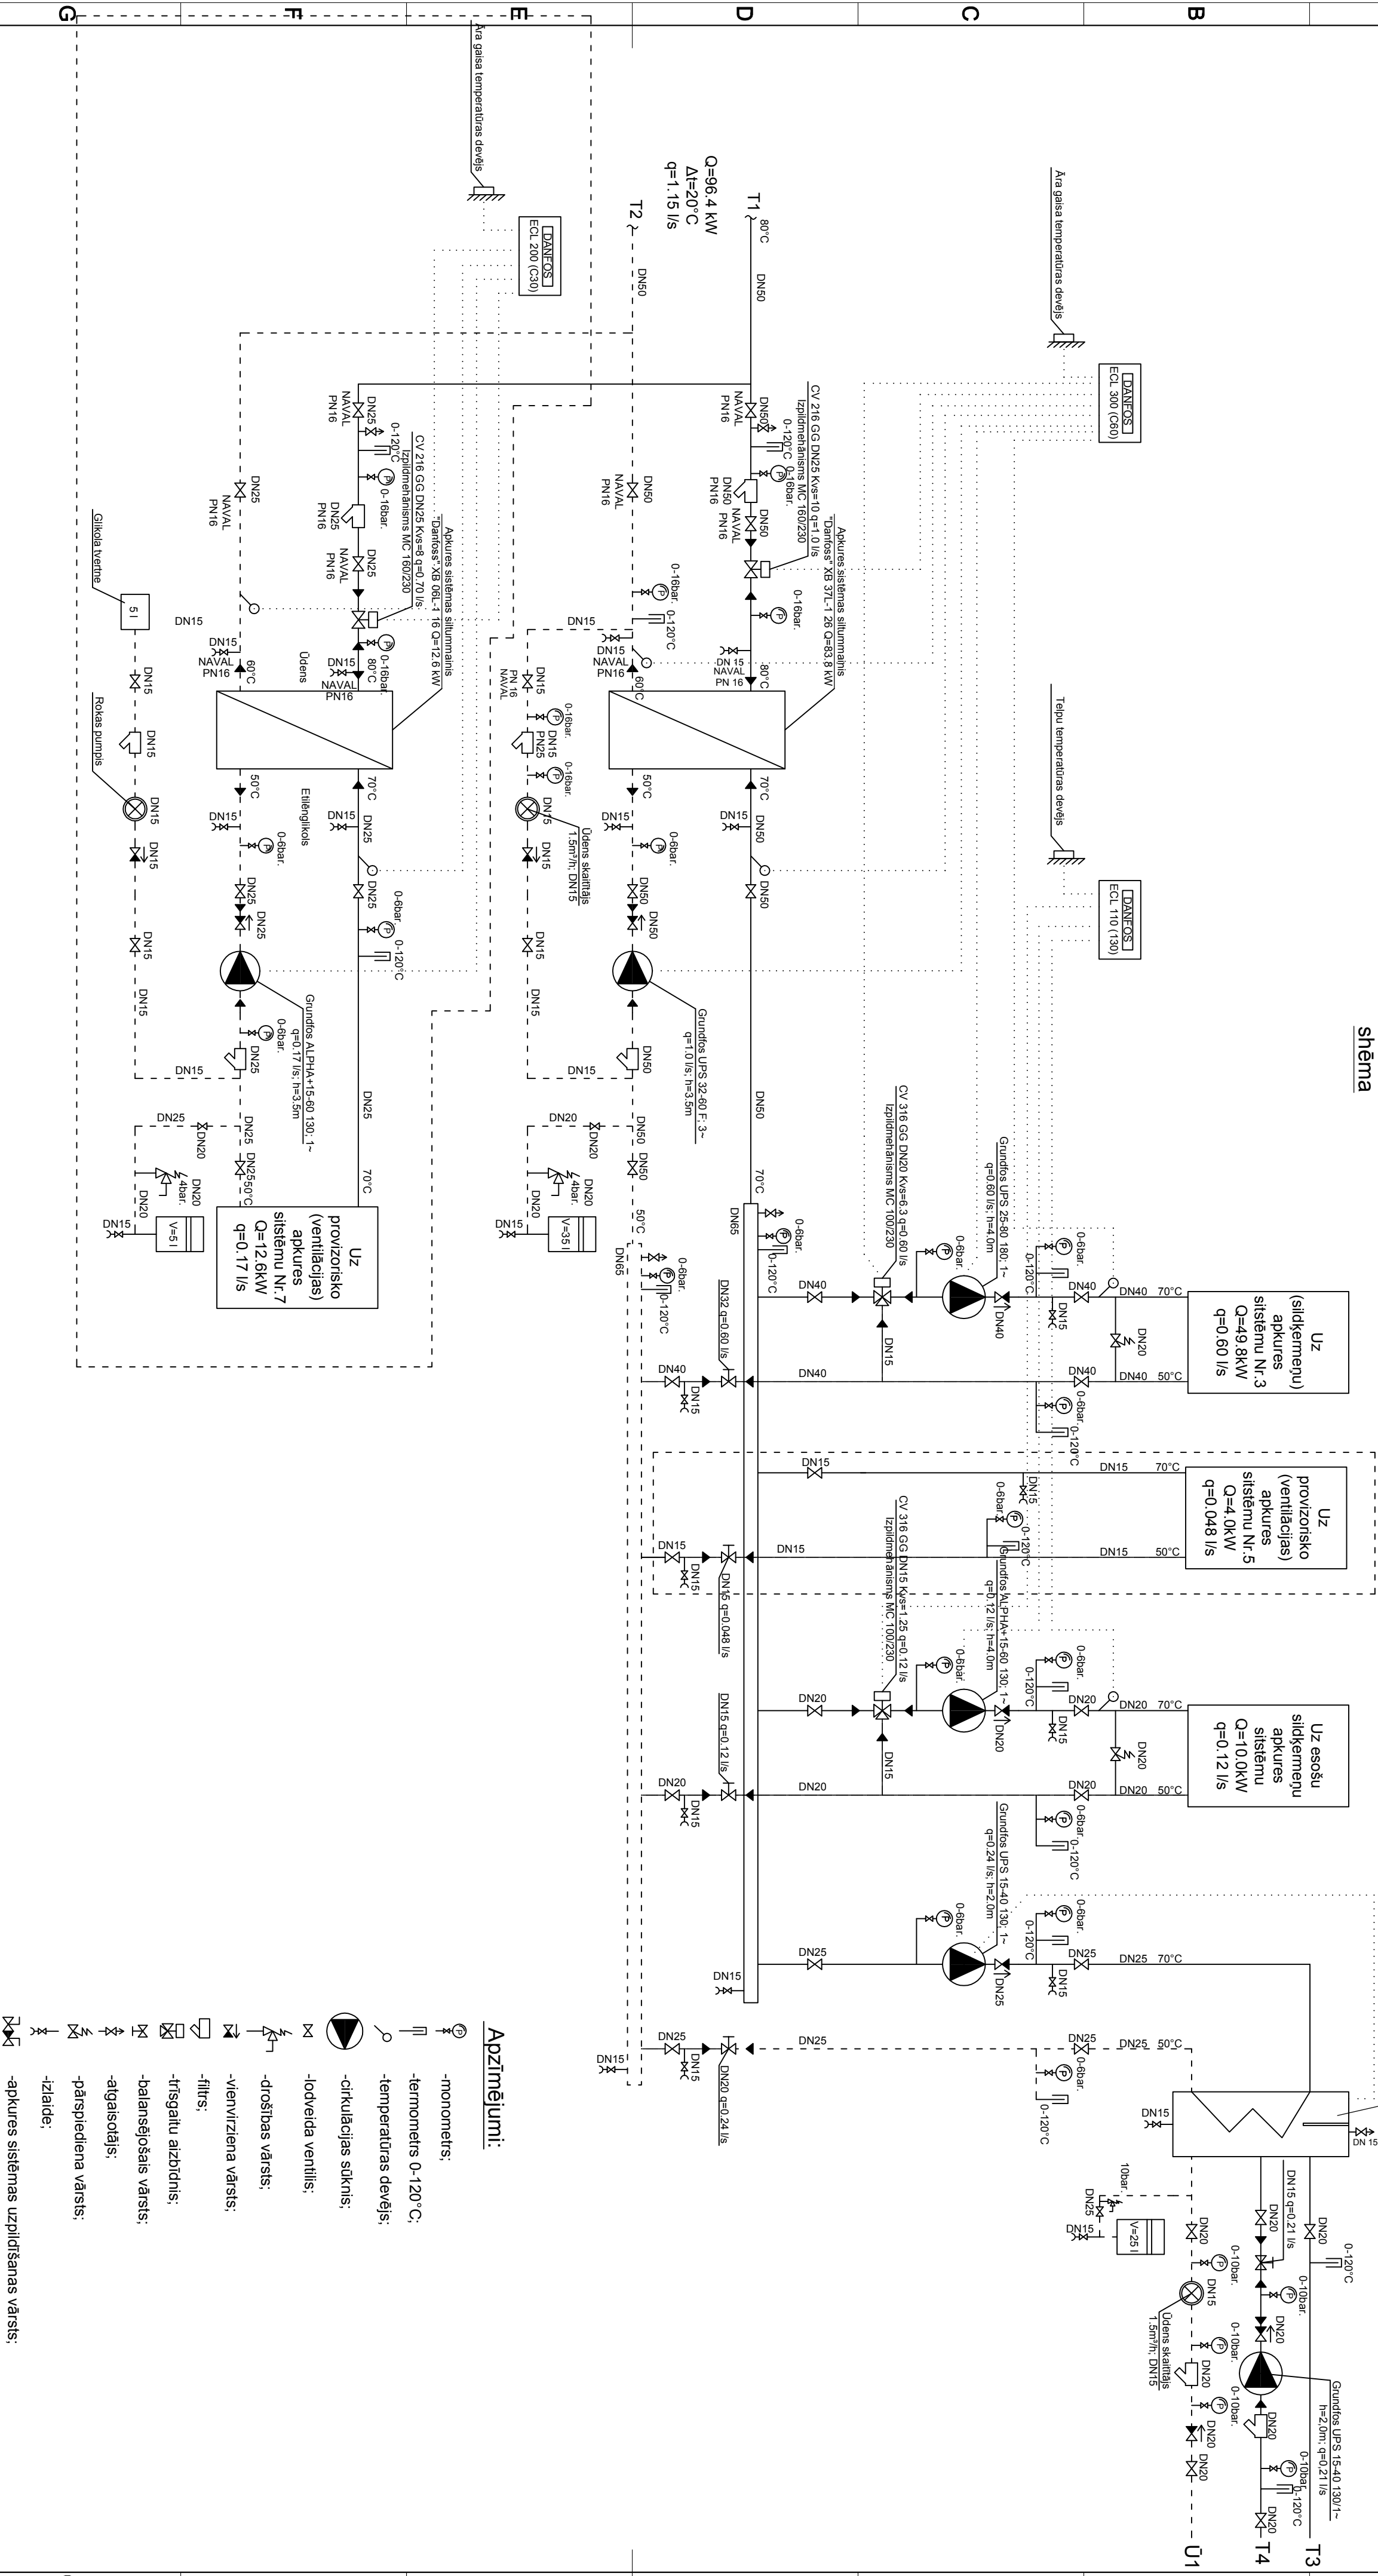

Pasūtītājs: SIA "Aukšenes siltumtīkla"			Objekts: Aukšenes siltumtīkla ēkas rekonstrukcija		
Pils iela 1/A, Aukšene, Aukšenes novads, LV-4301			Adrese: Pils iela 1/A, Aukšene, Aukšenes novads, LV-4301		
Rēķ. Nr. 40003252612			Lapas nosaukums: Siltummezgļa Nr. 3 principiālā shēma		
			Līguma Nr.: ERAF - 1		
Būvpr. vad. Viktors Kļievs			Mērogs: B. M.		
Būvpr. dv. Jānis Rancāns			Stādīja		
Izstrādāja Māris Meļevičs			Lapas		
			Ras. Nr.		
			TP		
			AVK-17		

