


2. stāva plāns
M 1:100

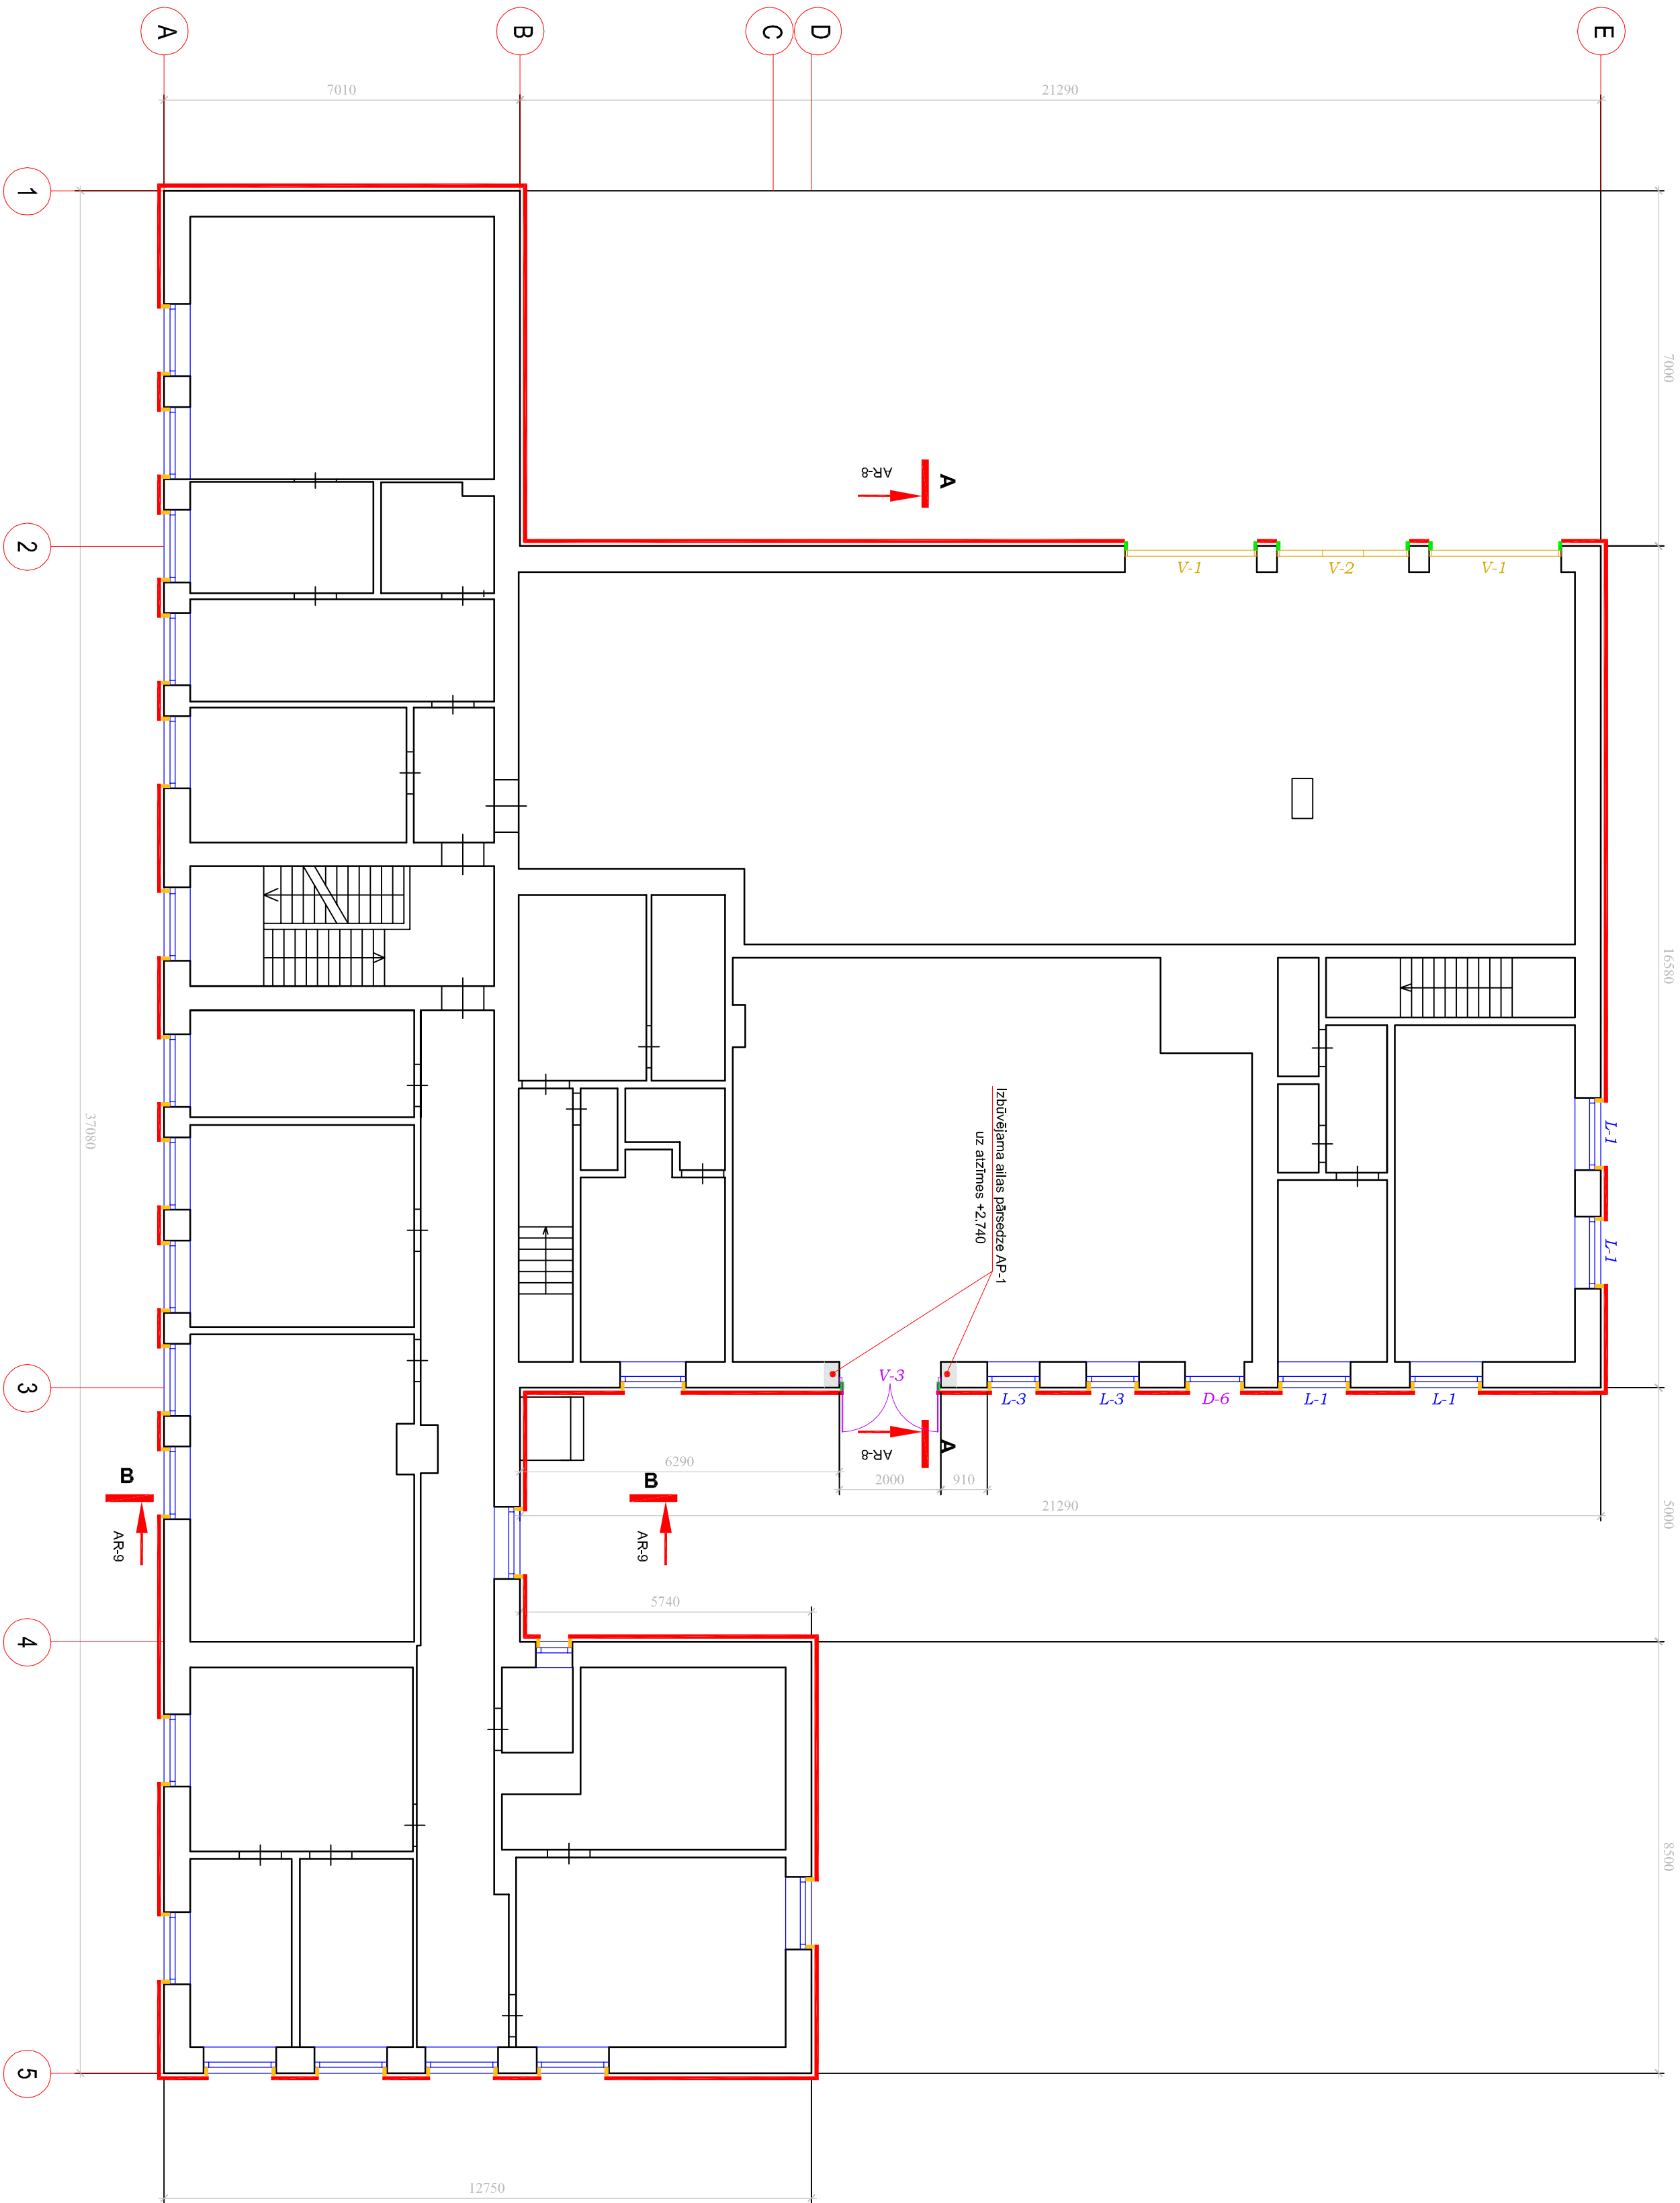

Pieņemtie apzīmējumi:

- esotāja siena ar minerālvates 150mm silumizolāciju un krāsotu dekoratīvo fasādes apmetumu
- esotāja siena ar minerālvates 30mm silumizolāciju un krāsotu dekoratīvo fasādes apmetumu
- izbūvējamās durvis
- izbūvējami logi
- izbūvējami vārti

- Piezīmes:
- Par nosacīto ±0.000 augstuma atzīmi pieņemts coka virsma līmenis;
 - Visu materiālu montāža un pielietošana atbilstoši izgatavotāju firmas tehnoloģijai;
 - Visi marķētie logi, durvis un vārti maināmi

PROJEKTA KOORDINATORS

SADARĪBĀ AR

APC birojs SIA, Andrija Pombele ielā 13-2, Jēkabpils, LMT20268754, apc@apc.lv



BŪVOBJEKTS ALŪKŠNES SLIMNĪCAS SAIMNIECĪBAS

EKAS (002) FASĀDES VIENKĀRŠOTĀ REMONTA DARBI

ADRESE: PĪLS IELA 1, ALŪKŠNES, ALŪKŠNES NOVADS, LV-4301

PASŪTĪTĀJS SIA "ALŪKŠNES SLIMNĪCA" REĢ.NR.: 40003252612

DARBA NR. dkt-128-13

PROJEKTA VADĪTĀJS A.Čikanovičs

AR DAĻĀS VADĪTĀJS A.Čikanovičs

LAPAS SATURS 2. STĀVA PLĀNS

LAPAS MARKA AR-8

LAPAS NR. 09

LAPU SKAITS 16

PROJEKTA STADIJA TP

DATUMS 2013.gada jūlijs

Arhivā: Alusciņš, Čikanovičs, Čikanovičs, Čikanovičs